


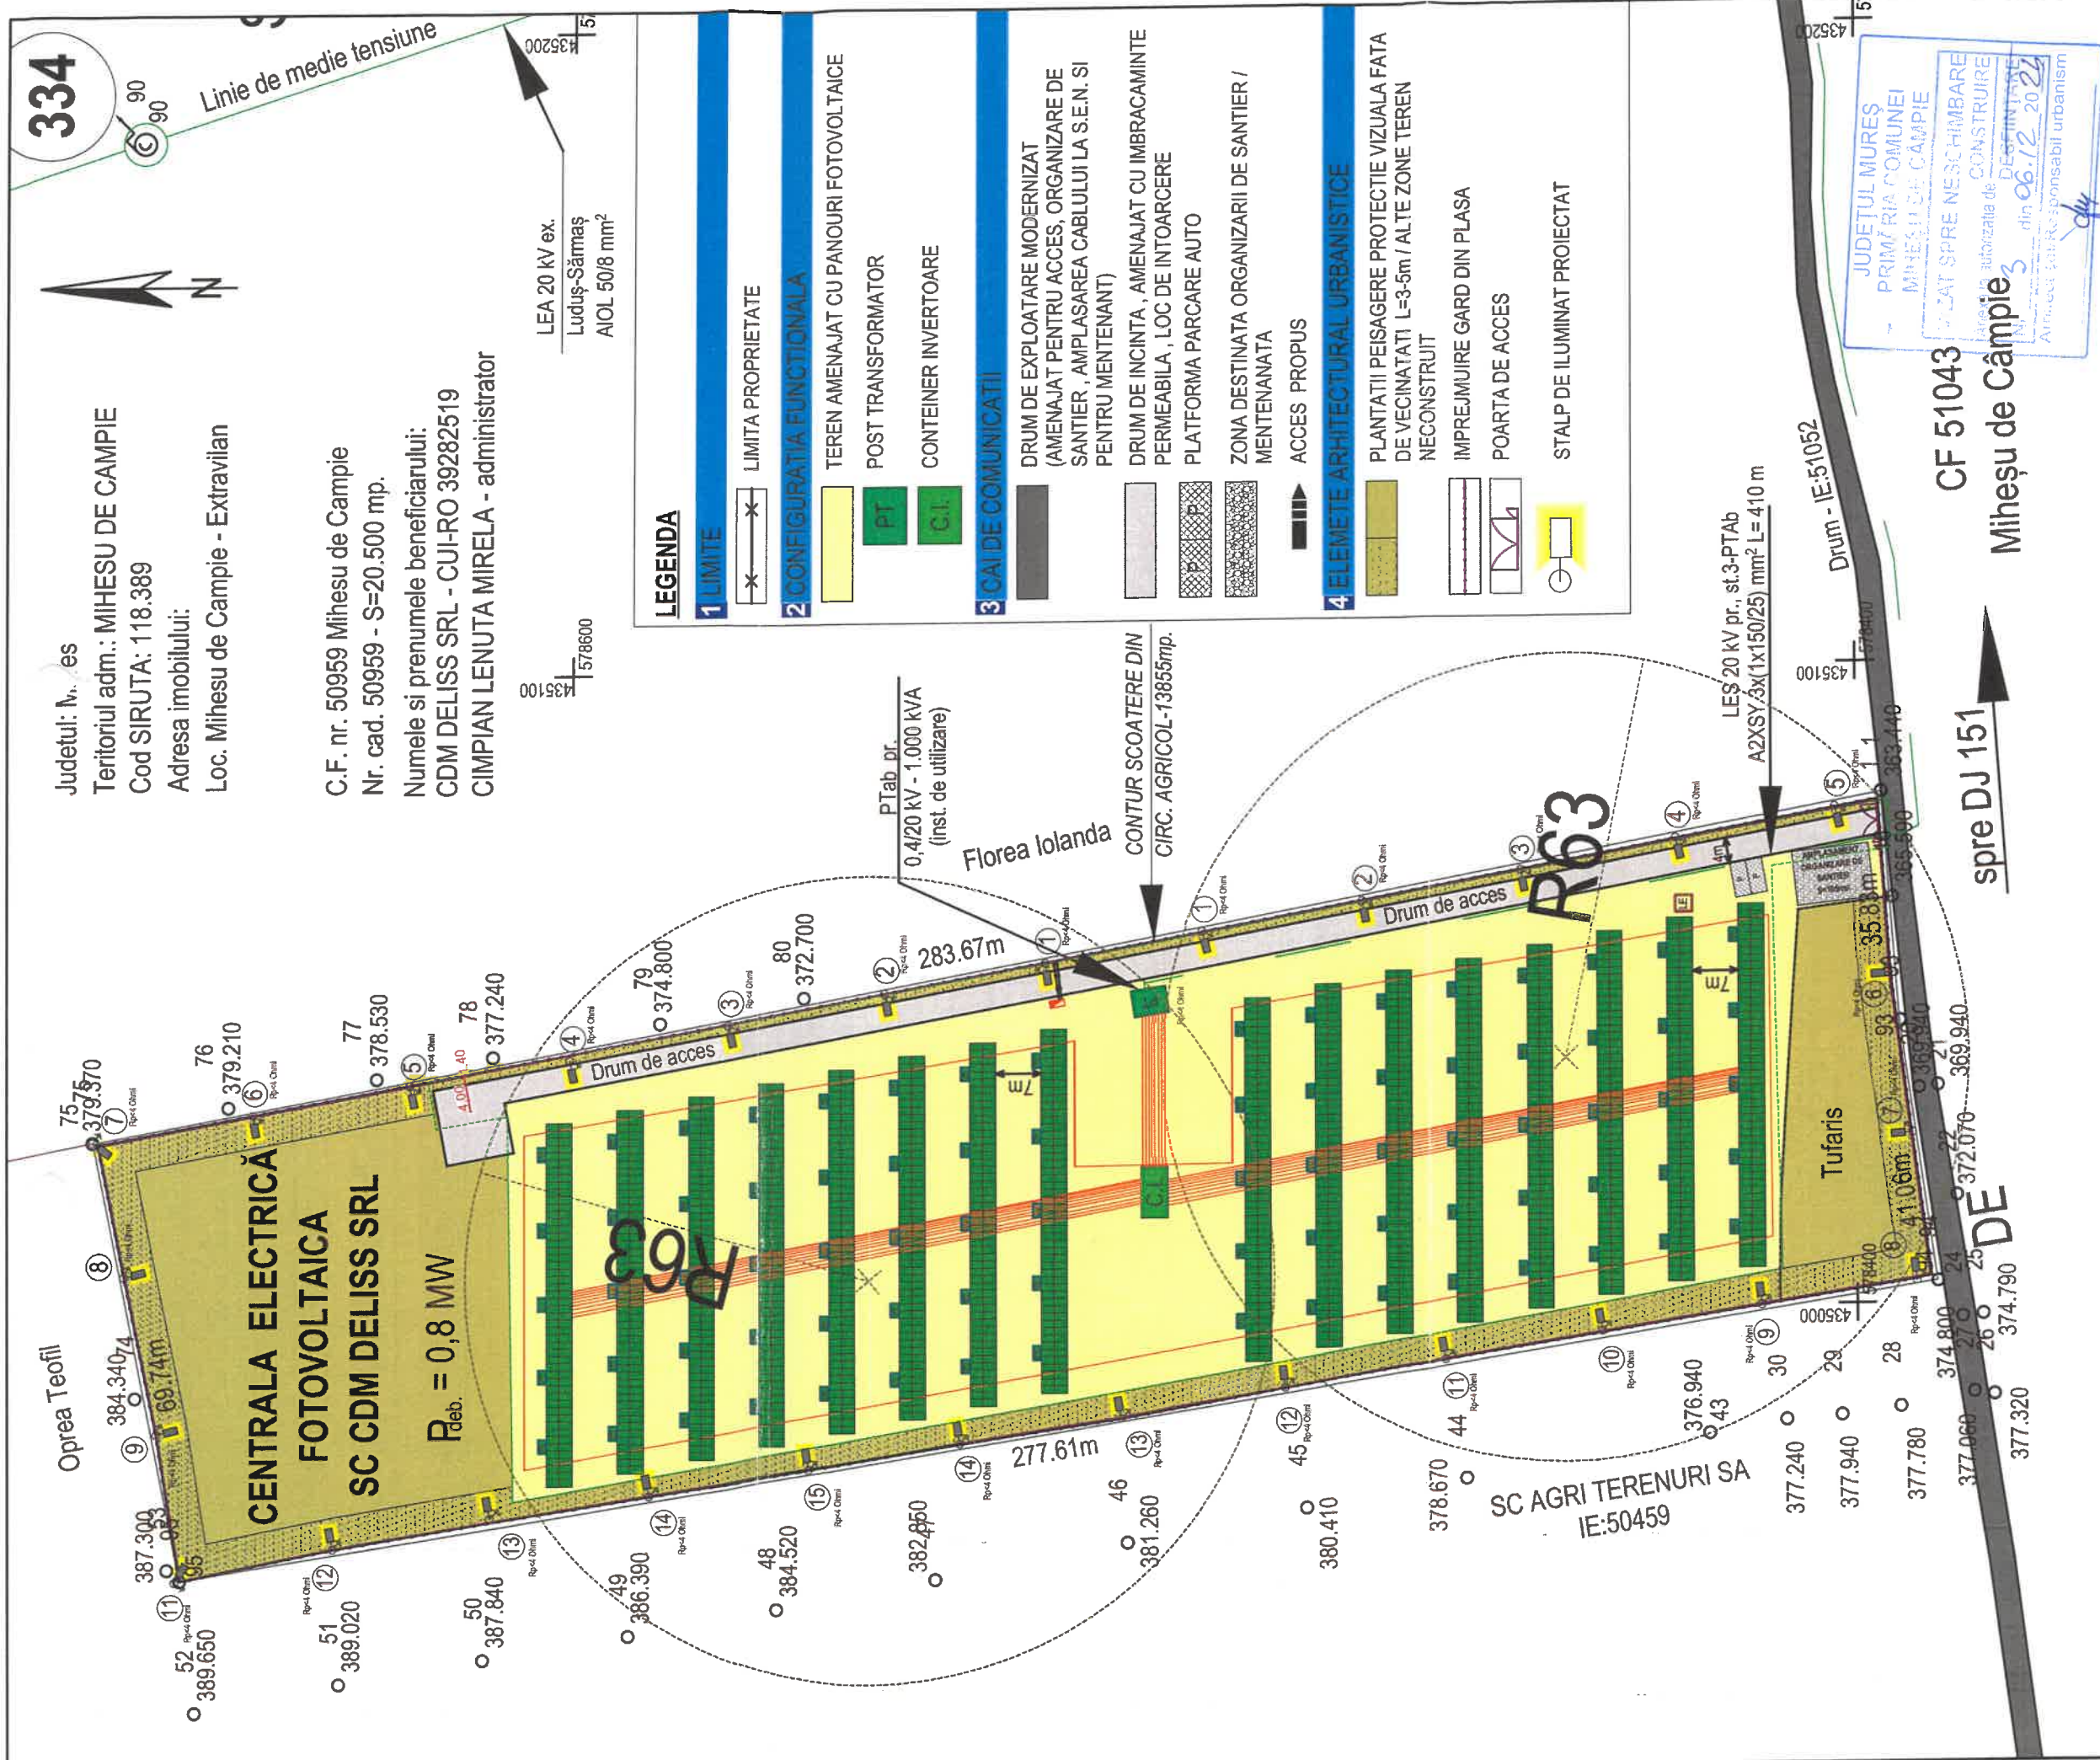

Judetul: Mures
Teritoriul adm.: MIHESU DE CAMPIE
Cod SIRUTA: 118.389
Adresa imobilului:
Loc. Miheșu de Campie - Extravilan

C.F. nr. 50959 Miheșu de Campie
Nr. cad. 50959 - S=20.500 mp.
Numele si prenumele beneficiarului:
CDM DELISS SRL - CUI-RO 39282519
CIMPIAN LENUTA MIRELA - administrator

LEA 20 kV ex.
Luduș-Sârmaș
AIOL 50/8 mm²

334

Linie de medie tensiune

LEGENDA

1 LIMITA

2 CONFIGURATIA FUNCTIONALA

3 CAI DE COMUNICATII

4 ELEMENTE ARHITECTURALE URBANISTICE

PT
C.I.

DRUM DE EXPLOATARE MODERNIZAT (AMENAJAT PENTRU ACCES, ORGANIZARE DE SANTIER, AMPLASAREA CABLULUI LA S.E.N. SI PENTRU MENTENANT)

DRUM DE INCINTA, AMENAJAT CU IMBRACAMINTE PERMEABILA, LOC DE INTOARCERE

PLATFORMA PARCARE AUTO

ZONA DESTINATA ORGANIZARII DE SANTIER / MENTENANTA

ACCES PROPIUS

PLANTATI PEISAGERE PROTECTIE VIZUALA FATA DE VECINATATI L=3-5m / ALTE ZONE TEREN NECONSTRUIT

IMPREJUMUIRE GARD DIN PLASA

POARTA DE ACCES

STALP DE ILUMINAT PROIECTAT

JUDEȚUL MUREȘ
PRIMĂRIA COMUNEI MIHESU DE CAMPIE

PLANAT SPRE NESC HIMBARE

Aviz de autorizata de CONSTRUIRE


DEȘTINȚĂ

din 06.12.2022

Arhitect responsabil urbanism

- LEGENDA**
- Panouri solare bifaciale de 540W/1500V proiectate
 - Post trafo in anvelopa 20/0.4KV-1000KVA proi.
 - Cuile de iluminat exterior montate la sol, proiectata
 - Container cu 8 buc. invertatoare de 100KW proiectat
 - Tablou electric de protectie c.c. proiectat
 - Tablou electric de protectie c.a. proiectat (in container)
 - LES 20KV proiectata
 - LES 1.5KV c.c. proiectate-conf. jurnal de cabluri
 - LES 0.4KV c.a. de forta proiectata
 - LES 0.4KV de iluminat proiectata
 - Stalp de iluminat proi.
 - Cabina portar propusa
 - Latrina ecologica
 - Centura PP exterior echipotentiala proiectata
 - Imprejmuire limita de proprietate
 - Sistem protectie anti-paratraseret (PDA)
 - Conturul supratelei ce se va scoate din circuitul agricol

Verificator/Expert	
--------------------	--	--	

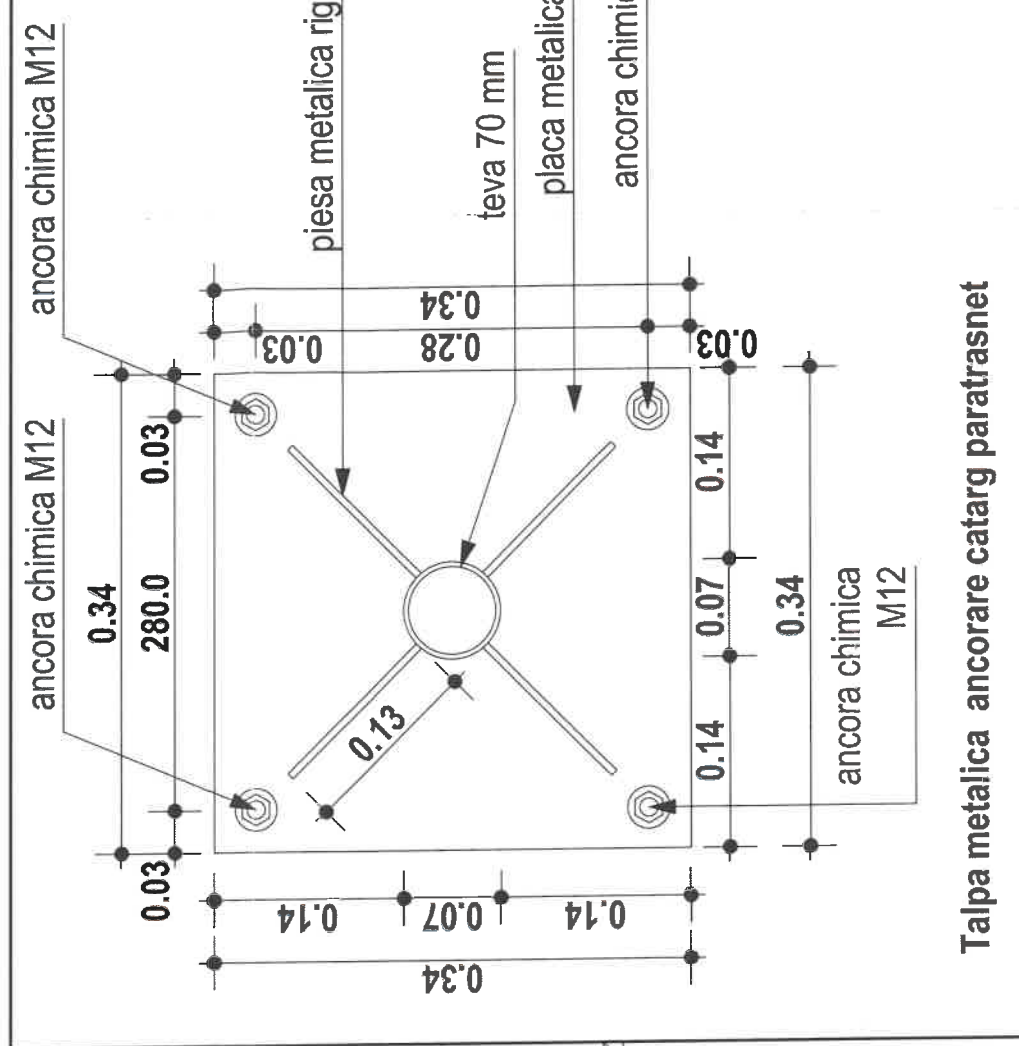

JUDEȚUL MUREȘ
 PRIMĂRIA COMUNEI
 MIPEȘU DE CAMPIE
 VIZAT SPRE NESCHIMBARE
 Anexă la autorizația de
 CONSTRUIRE
 Nr. 3
 06.12.2024
 Arhitect șef/Responsabil urbanism
 [Signature]

Verificator/Expert					
Verificator proiect					
Verificator/Expert	Nume/Prenume	Semnatura	Cerinta		
PROIECTANT GENERAL S.C. PROIECT S.R.L. PROIECTANT DE SPECIALITATE SC AYAN CONCEPT S.R.L. DFF PROIECT SRL					
OBJECTIV : OBTINERE AUTORIZATIE DE CONSTRUIRE PARC FOTOVOLTAIC					
AMPLASAMENT: LOCALITATEA MIHESU DE CAMPIE, EXTRAVILAN, JUDETUL MURES BENEFICIAR/CONSUMATOR CDM DELISS SRL S.R.L.					
Referat/Expertiza nr./data					
COORD. PROIECT: Arh. Raus Adriana PROIECTAT ARH.: Arh. Raus Adriana PR. STRUCTURA: Ing. Stefan Aureliav PR. INST. ELECTRICE: Ing. Florin Danciu DESENAV: Arh. Borsa Sergiu Adrian FAZA: D.T.A.C.					
DENUMIRE PLANSA : INFRASTRUCTURA TEHNICA PARATRAZNET					
NUMAR PROIECT : 1278.0					
Data: 2024					
SCARA: 1:50/1:20/1:5 NUMAR PLANSI: A06					

**CENTRALA ELECTRICA
FOTOVOLTAICA
SC CDM DELISS SRL**

C AGRITERENURI SA
IE:50459

Contoural sup

OBJECTIV:

LOCALITATEA MIHESU DE

BENEFICIAR/CONSUMATOR
COM DELISS CBI CBI

DENUMIRE PLANSĂ :


[illegible]

SCARA:


1:1000

MAR PLANS: A DE


DETALIU DE IMBINARE LA SOL SI RACORD LA RETEAUA DE PARATARSNET
A STRUCTURII DE SUSTINERE A PANOURILOR FOTOVOLTAICE

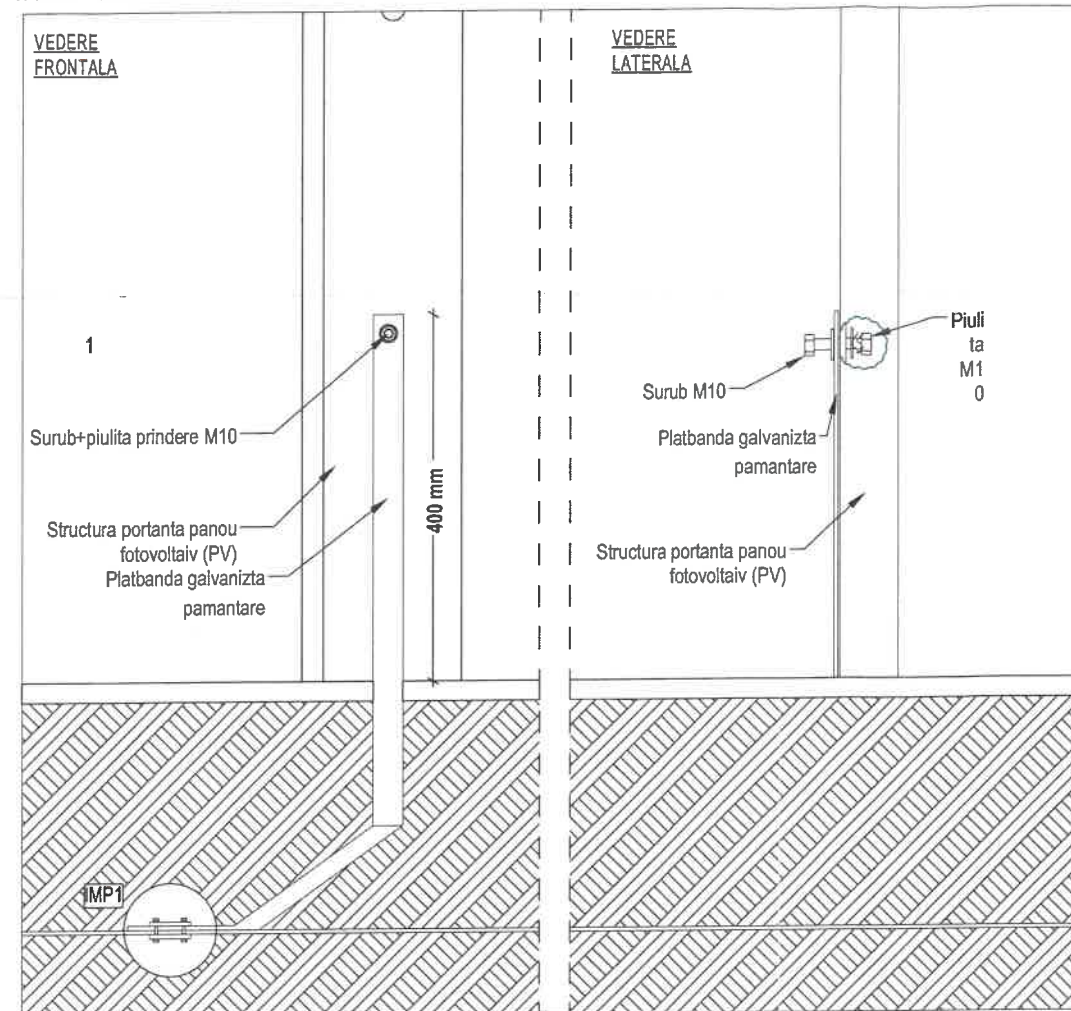


DETALIU DE IMPAMANTARE
INVERTER

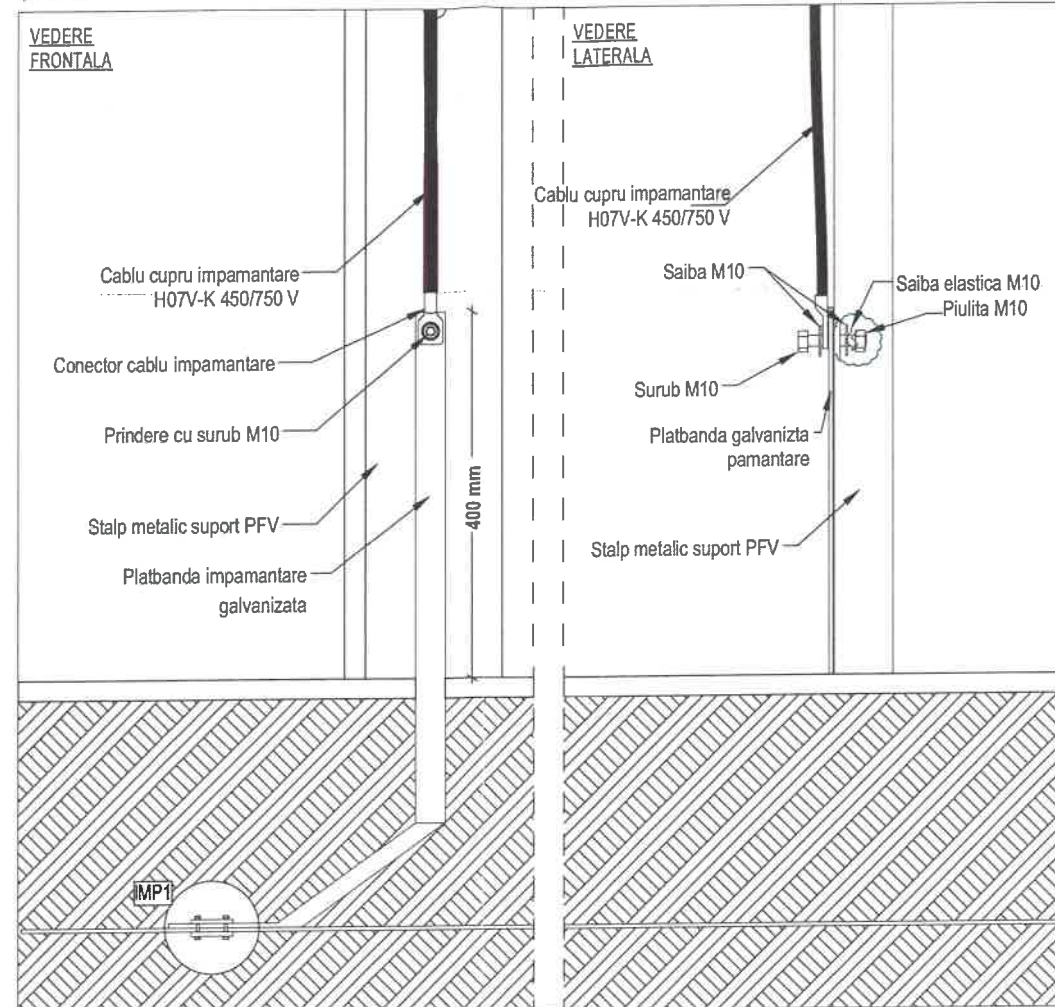


DETALIU DE IMBINARE ELECTROD IMPAMANTARE
LA RETAUA DE IMPAMANTARE

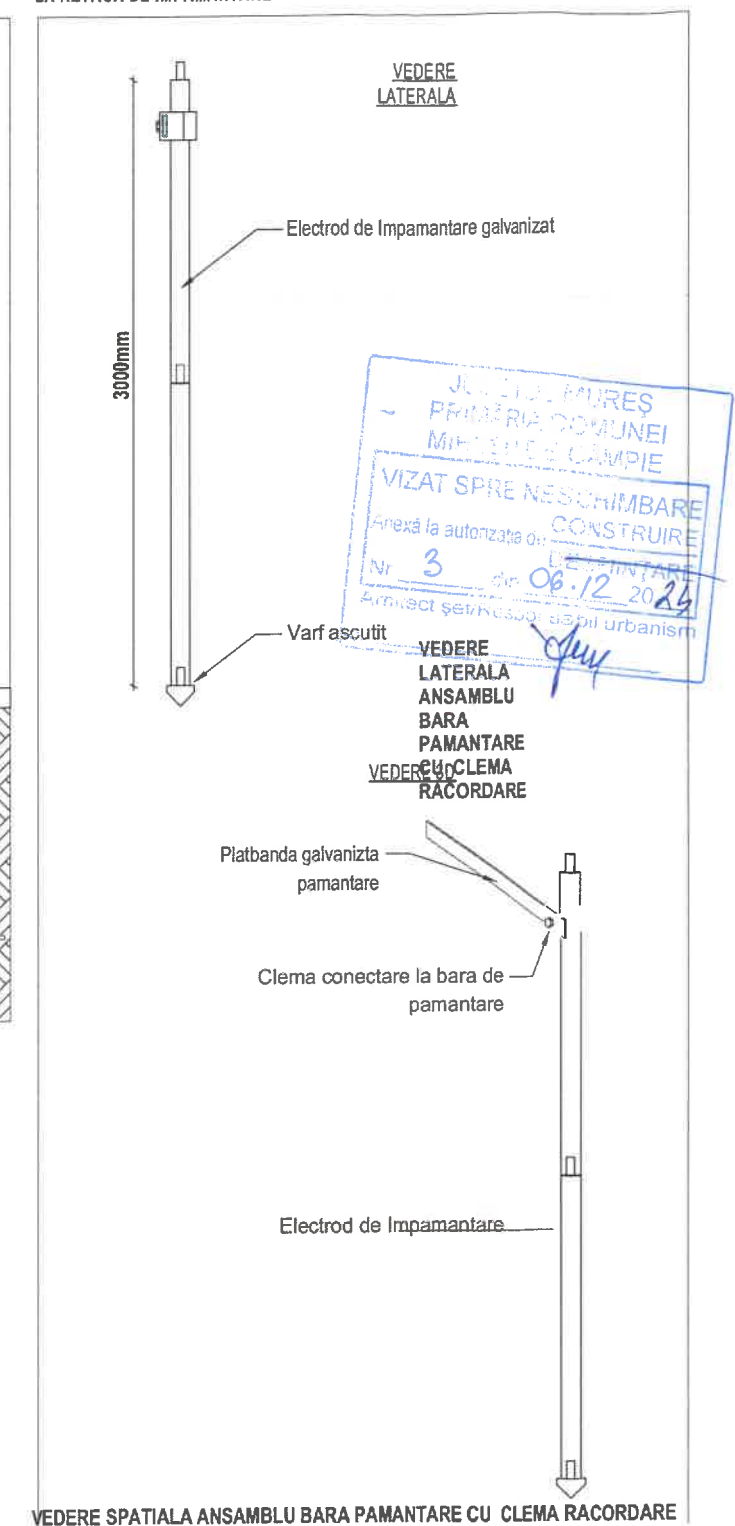


IMP 1 DETALIU DE IMBINARE PRIN
INTERSECȚIE

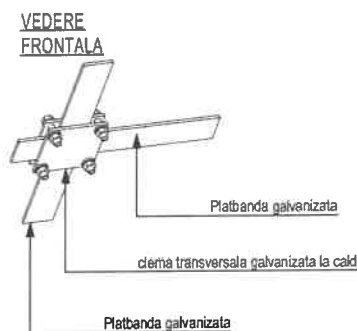


IMP 2 DETALIU DE IMBINARE LOGITUDINALA
(PRELUNGIRE)

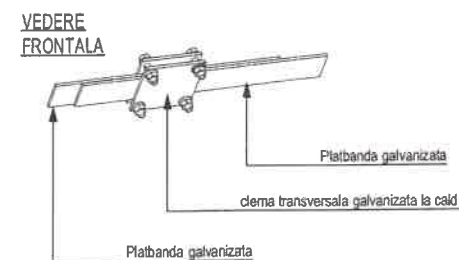


DETALIU DE IMBINARE INTRE DOUA PROFILURI IN CAMP
(intr elementele de suport panou fotovoltaic)

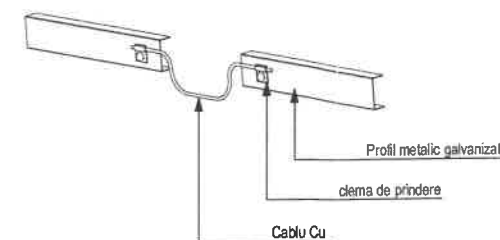


VEDERE
LATERALA

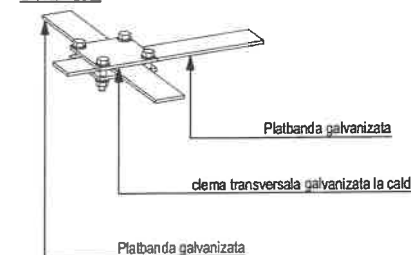

VEDERE
LATERALA

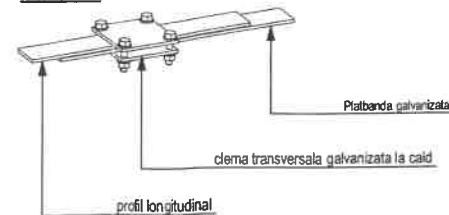


Verificator/Expert				ORDINUL ARHITECTURILOR S.M. ROMANIA
Verificator proiect				Referat/Expertiza nr./data
Verificator/Expert	Nume/Prenume	Semnatura	Cerinta	544
PROIECTANT GENERAL	S.C. PROIECT S.R.L.			COORD. PROIECT: Arh. Raus Adriana
PROIECTANTI DE SPECIALITATE	SC AYAN CONCEPT S.R.L.			PROIECTAT ARH.: Arh. Raus Adriana
DFF PROIECT SRL				PR. STRUCTURA: Ing. Stefan Aurelian
				PR. INST. ELECTRICE: Ing. Florin Danciu
				DESENAT: Arh. Borsa Sergiu Adrian
				FAZA: D.T.A.C.
OBIECTIV:	OBTINERE AUTORIZATIE DE CONSTRUIRE PARC FOTOVOLTAIC			DENUMIRE PLANSA: DETALII PANOU FOTOVOLTAIC
AMPLASAMENT:	LOCALITATEA MIHESU DE CAMPIE, EXTRAVILAN, JUDETUL MURES			NUMAR PROIECT: 1278.0
BENEFICIAR/CONSUMATOR	CDM DELISS SRL S.R.L.			Data: 2024
				SCARA: 1:50
				NUMAR PLANSA: D03


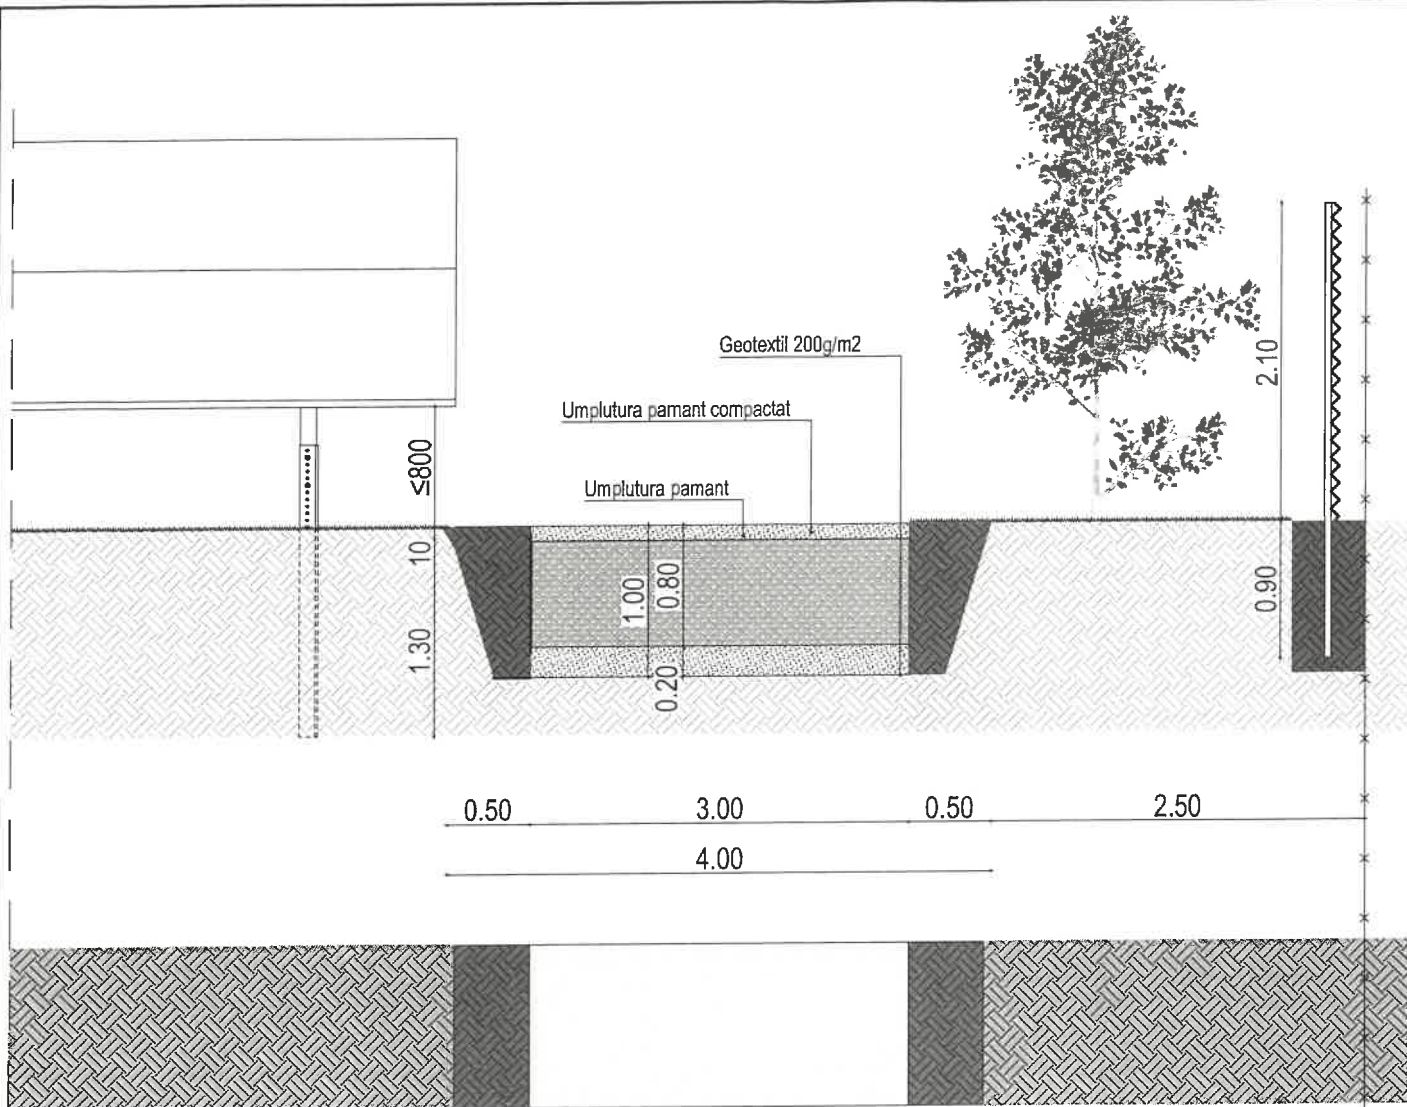


LEGENDA

- PIETRIS 0-22mm
- PIATRA SPARTA 0-55mm
- PAMANT NATURAL
- PAMANT COMPACTAT
- UMLUTURA PAMANT

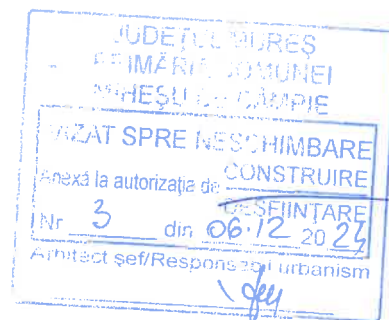


Verificator/Expert					ORDINUL ARHITECTULUI SIN ROMANIA
Verificator proiect				Referat/Expertiza nr./data	544
Verificator/Expert	Nume/Prenume	Semnatura	Cerinta	COORD. PROIECT: Arh. Raus Adriana	Arhitect șef/Responsabil urbanism
PROIECTANT GENERAL				PROIECTAT ARH.: Arh. Raus Adriana	
S.C. PROIECT S.R.L.				PR. STRUCTURA: Ing. Stefan Aurelian	
PROIECTANTI DE SPECIALITATE				PR. INST. ELECTRICE: Ing. Florin Danciu	
SC AYAN CONCEPT S.R.L.				DESENAT: Arh. Borsa Sergiu Adrian	
DFF PROIECT SRL				FAZA: D.T.A.C.	
OBIECTIV:				DENUMIRE PLANSA:	
OBTINERE AUTORIZATIE DE CONSTRUIRE PARC FOTOVOLTAIC				DETALIU	
AMPLASAMENT:				NUMAR PROIECT: 1278.0	SCARA: 1:50
LOCALITATEA MIHESU DE CAMPIE, EXTRAVILAN, JUDEȚUL MUREȘ				Data: 2024	NUMAR PLANSA: D05
BENEFICIAR/CONSUMATOR					
CDM DELISS SRL S.R.L.					

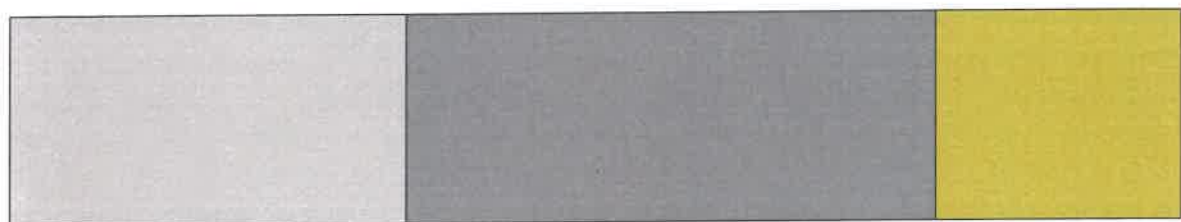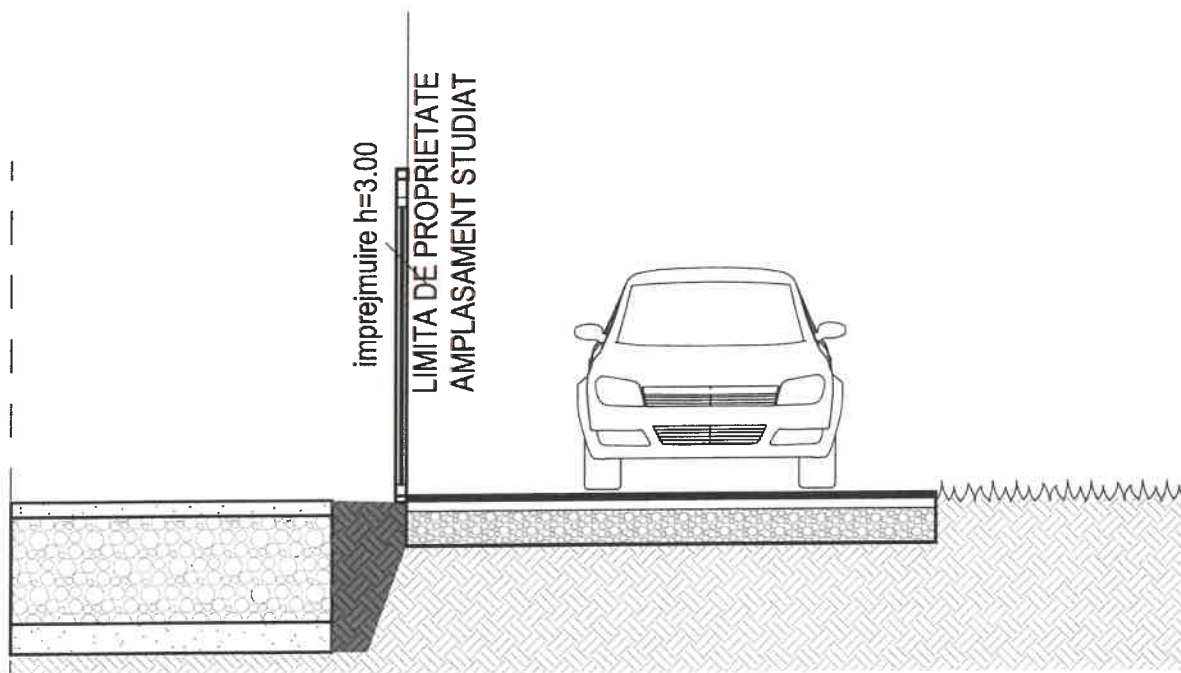







LEGENDA











CIRCULATIE AUTO - Drum - IE:51052

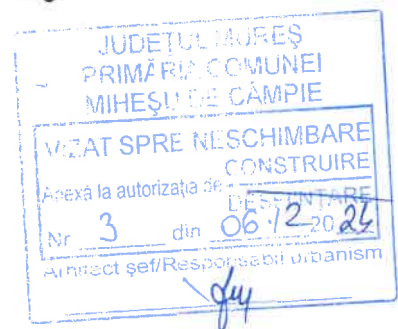








Verificator/Expert				
Verificator proiect				Referat/Expertiza nr./data
Verificator/Expert	Nume/Prenume	Semnatura	Cerinta	
PROIECTANT GENERAL S.C. PROIECT S.R.L. PROIECTANTI DE SPECIALITATE SC AYAN CONCEPT S.R.L. DFF PROIECT SRL				COORD. PROIECT: Arh. Raus Adriana PROIECTAT ARH.: Arh. Raus Adriana PR. STRUCTURA: Ing. Stefan Aurelian PR. INST. ELECTRICE: Ing. Florin Danciu DESENAT: Arh. Borsa Sergiu Adrian FAZA : D.T.A.C.
OBIECTIV : OBTINERE AUTORIZATIE DE CONSTRUIRE PARC FOTOVOLTAIC				DENUMIRE PLANSA : DETALIU DRUM DE EXPLOATARE
AMPLASAMENT: LOCALITATEA MIHESU DE CAMPIE, EXTRAVILAN, JUDEȚUL MUREȘ				NUMAR PROIECT : 1278.0
BENEFICIAR/CONSUMATOR CDM DELISS SRL S.R.L.				Data: 2024
				SCARA: 1:50
				NUMAR PLANSA: D06

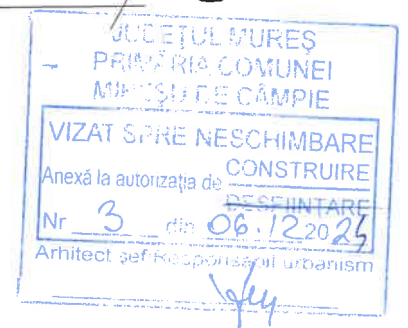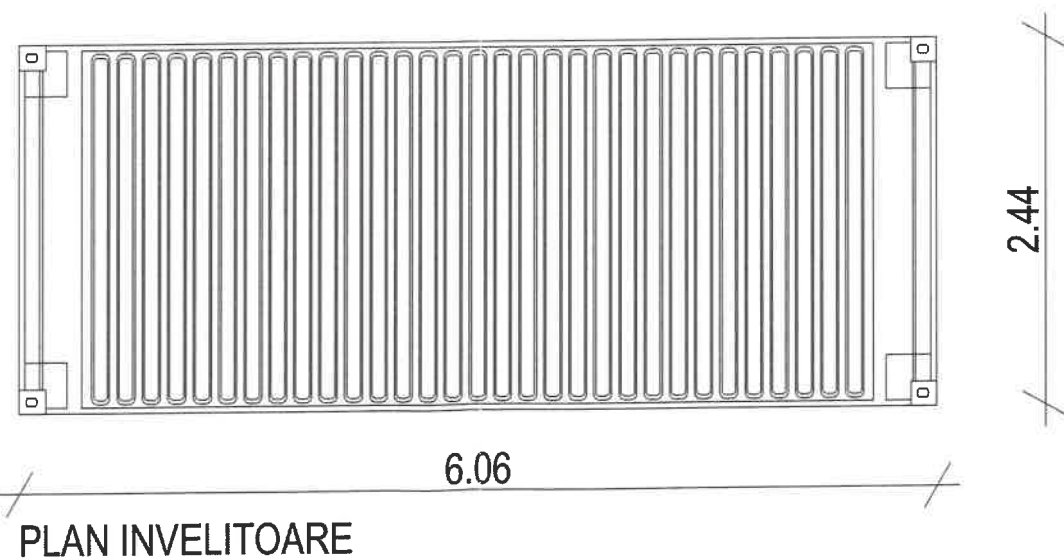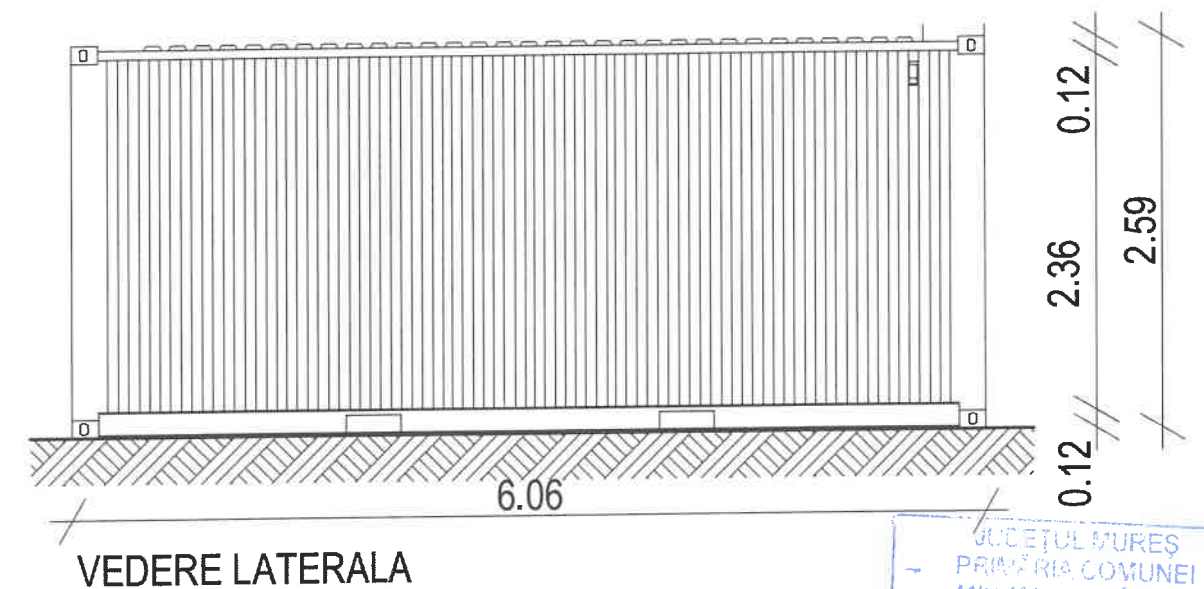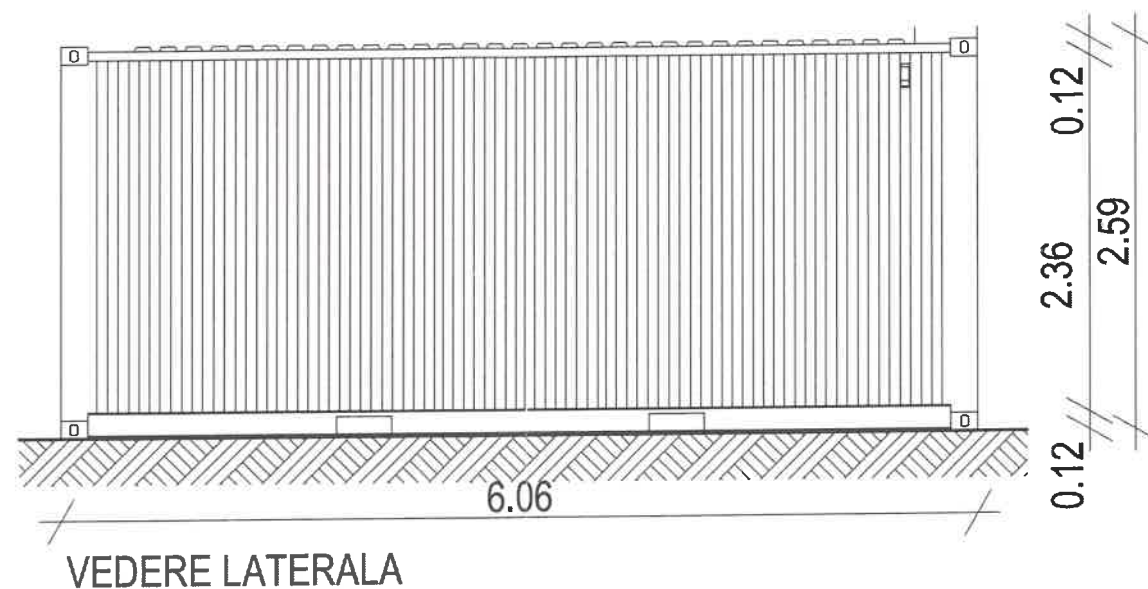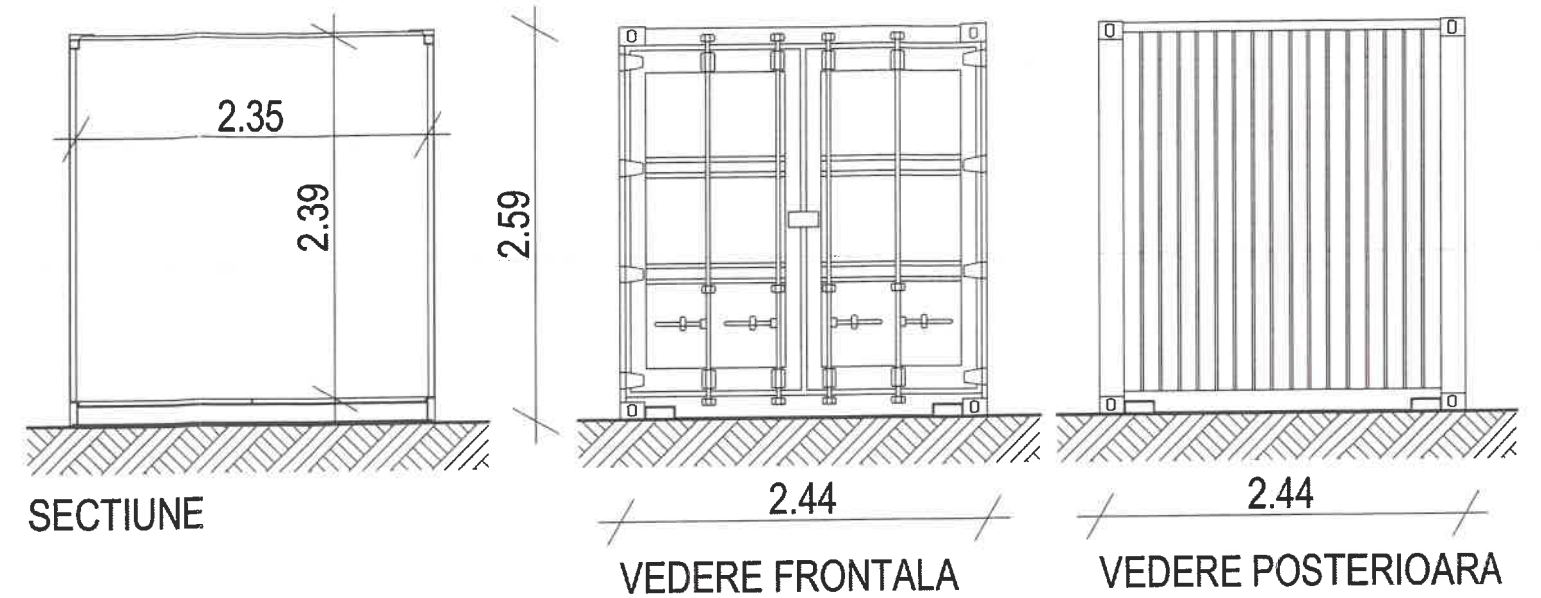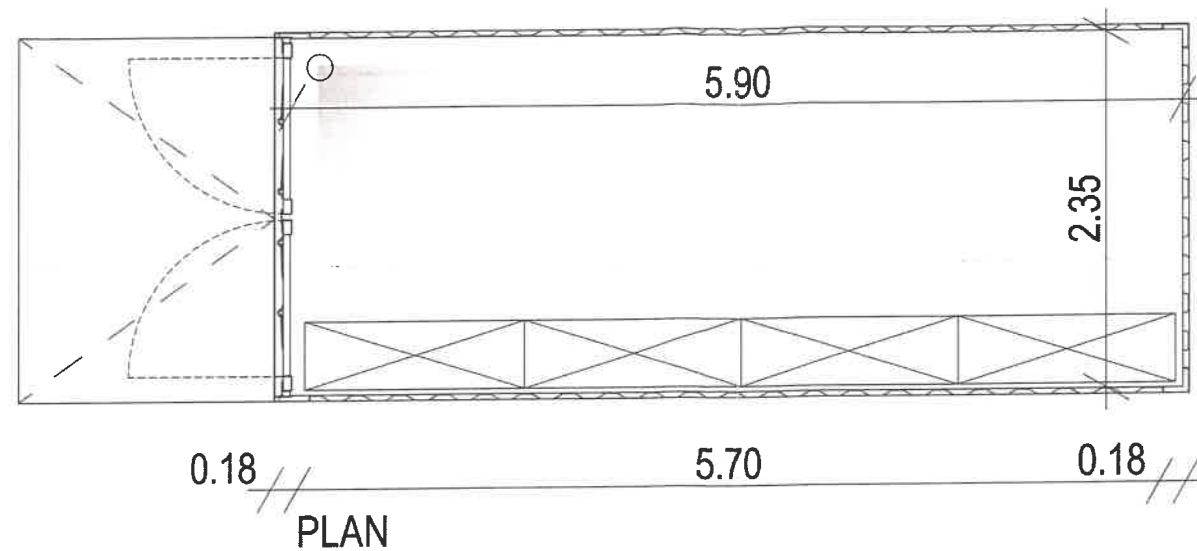


Verificator/Expert				ORDINUL ARHITECTULUI DIN ROMANIA 544
Verificator proiect				Referat/Expertiza nr./data
Verificator/Expert	Nume/Prenume	Semnatura	Cerinta	
PROIECTANT GENERAL S.C. PROIECT S.R.L. PROIECTANTI DE SPECIALITATE SC AYAN CONCEPT S.R.L. DFF PROIECT SRL				COORD. PROIECT: Arh. Raus Adriana PROIECTAT ARH.: Arh. Raus Adriana PR. STRUCTURA: Ing. Stefan Aurelian PR. INST. ELECTRICE: Ing. Florin Danciu DESENAT: Arh. Borsa Sergiu Adrian FAZA: D.T.A.C.
OBIECTIV : OBTINERE AUTORIZATIE DE CONSTRUIRE PARC FOTOVOLTAIC				DENUMIRE PLANSA : DETALII CONTAINER PSI
AMPLASAMENT: LOCALITATEA MIHESU DE CAMPIE, EXTRAVILAN, JUDEȚUL MUREȘ BENEFICIAR/CONSUMATOR CDM DELISS SRL S.R.L.				NUMAR PROIECT : 1278.0 Data: 2024 SCARA: 1:50 NUMAR PLANSA: D.OE.1

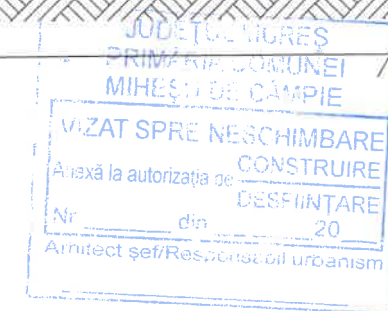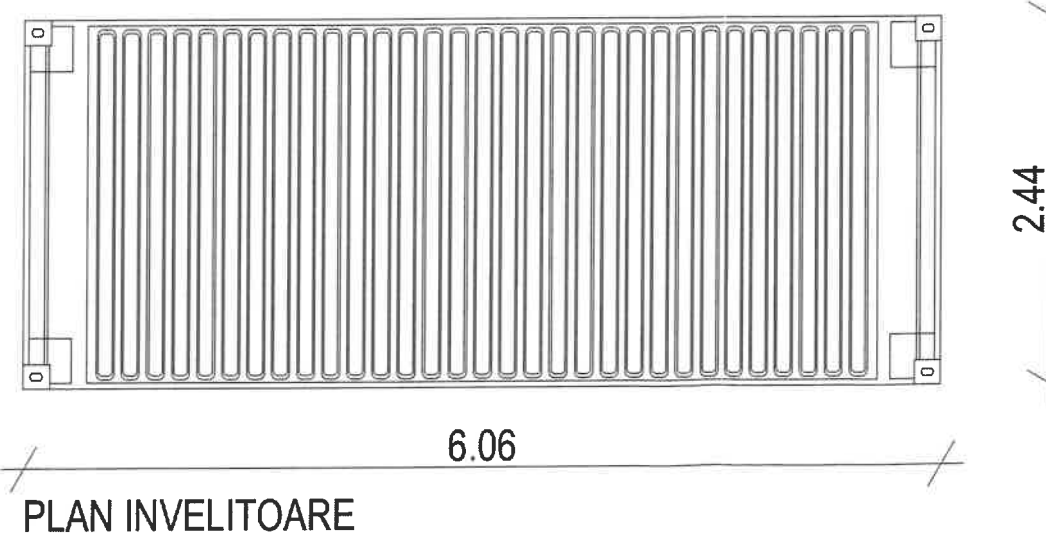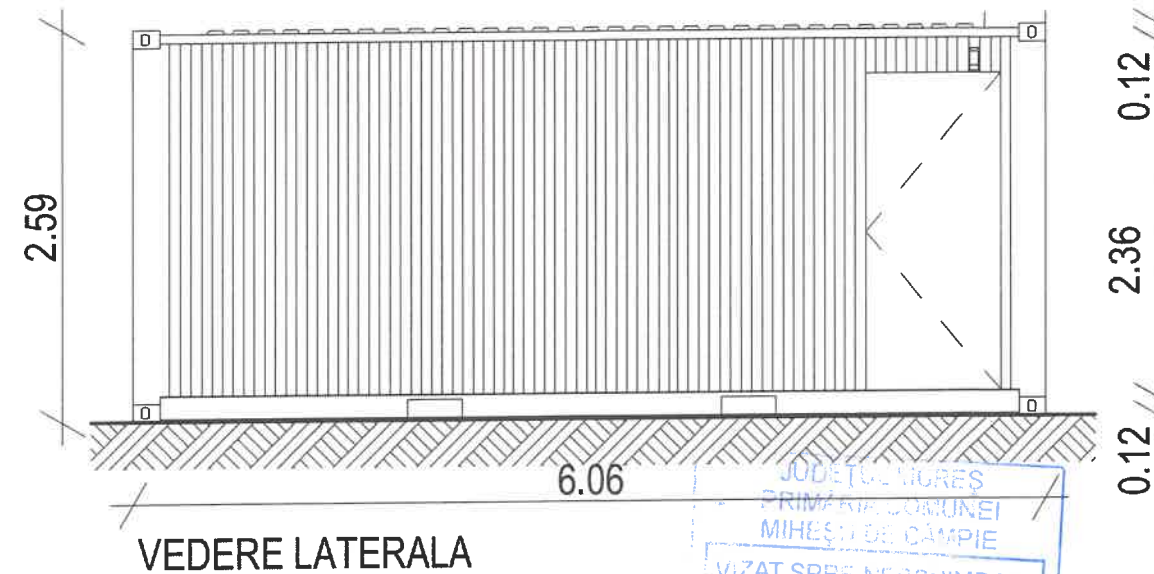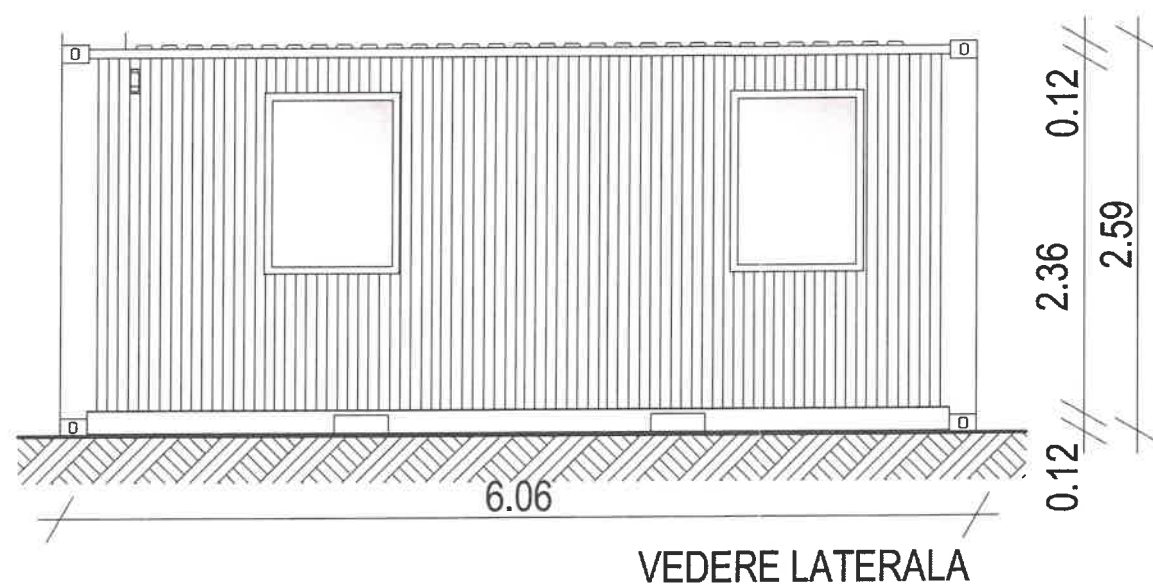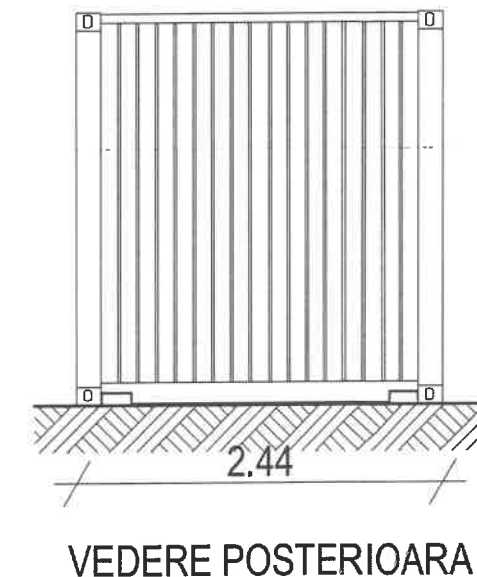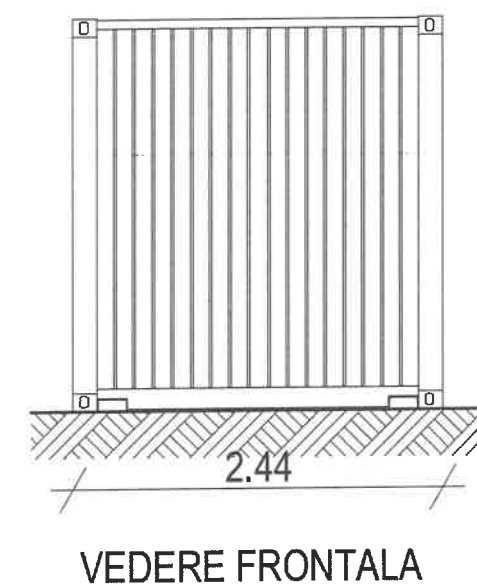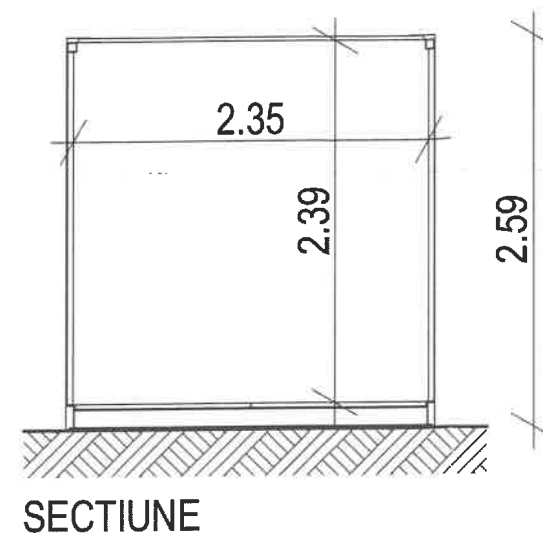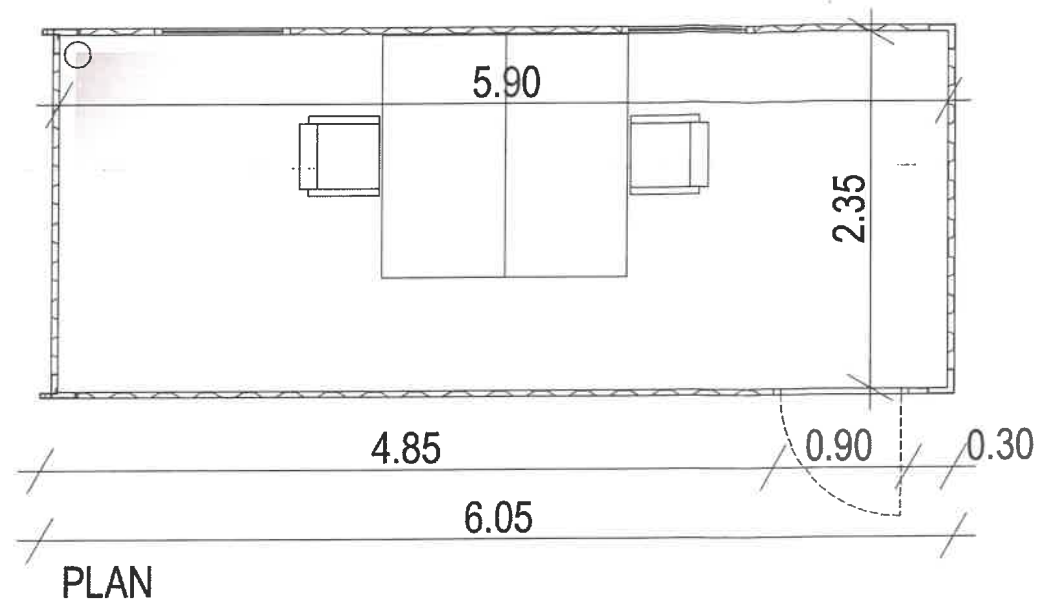

Verificator/Expert				Referat/Expertiza nr./data
Verificator proiect				
Verificator/Expert	Nume/Prenume	Semnatura	Cerinta	
PROIECTANT GENERAL S.C. PROIECT S.R.L. PROIECTANTI DE SPECIALITATE SC AYAN CONCEPT S.R.L. DFF PROIECT SRL				COORD. PROIECT: Arh. Raus Adriana PROIECTAT ARH.: Arh. Raus Adriana PR. STRUCTURA: Ing. Stefan Aurelian PR. INST. ELECTRICE: Ing. Florin Danciu DESEINAT: Arh. Borsa Sergiu Adrian FAZA: D.T.A.C.
OBIECTIV : OBTINERE AUTORIZATIE DE CONSTRUIRE PARC FOTOVOLTAIC				DENUMIRE PLANSA : DETALII CONTAINER VESTIAR/DEPOZITARE
AMPLASAMENT: LOCALITATEA MIHESU DE CAMPIE, EXTRAVILAN, JUDETUL MURES				NUMAR PROIECT : 1278.0
BENEFICIAR/CONSUMATOR CDM DELISS SRL S.R.L.				Data: 2024
				SCARA: 1:50 NUMAR PLANSA: D.OE.2

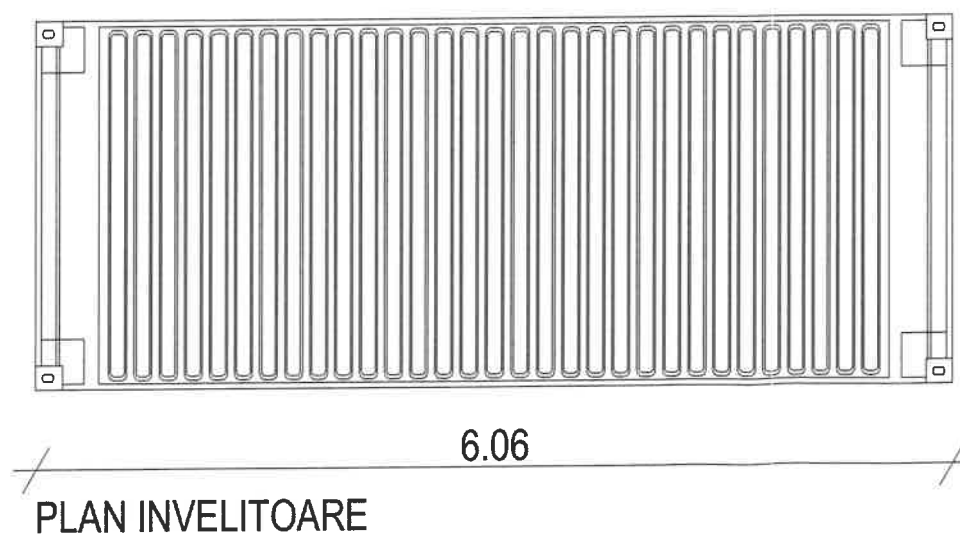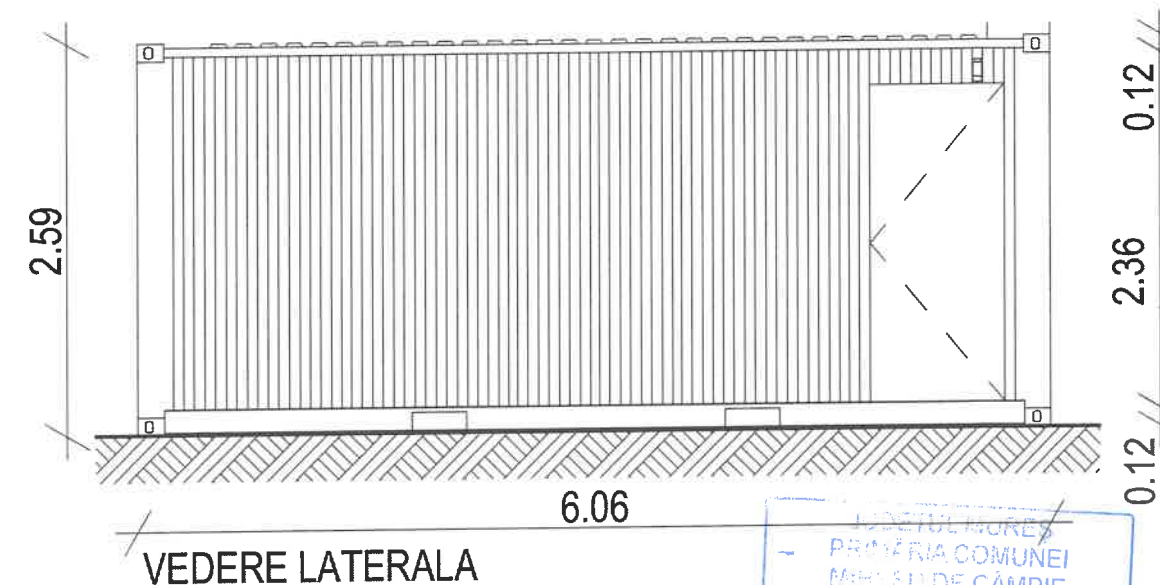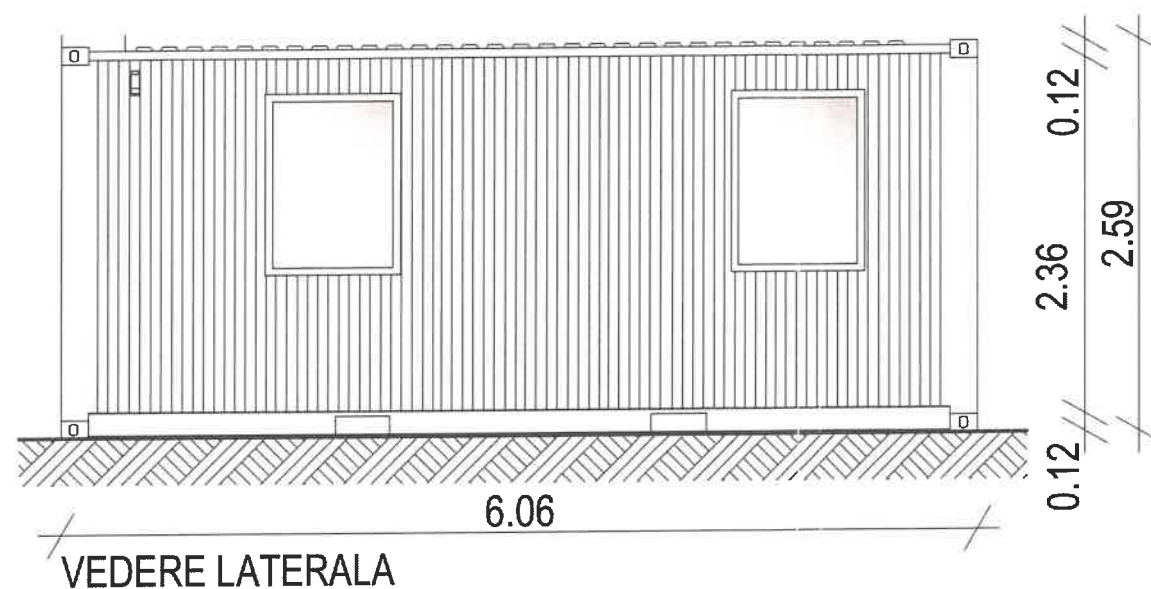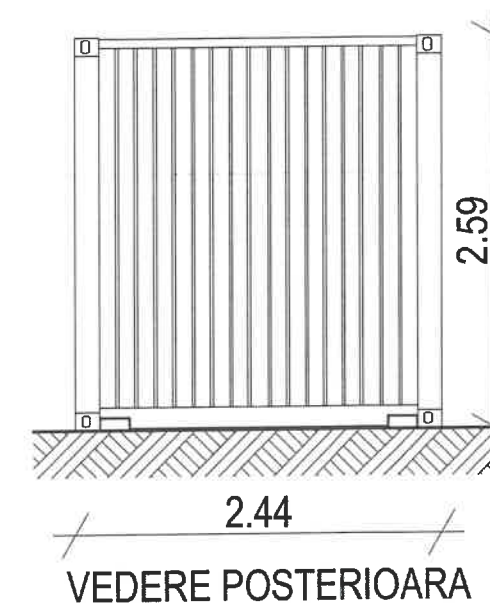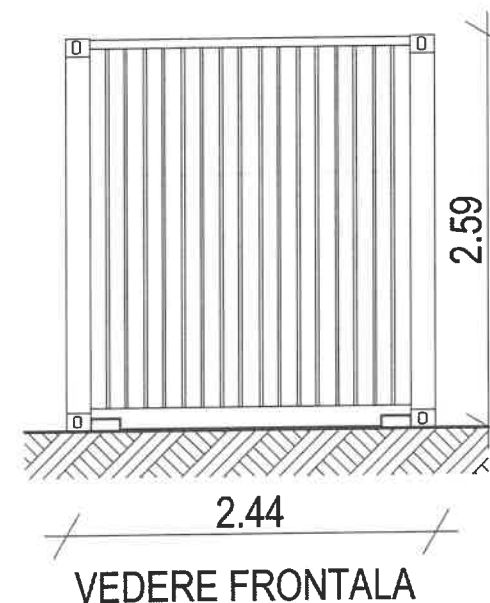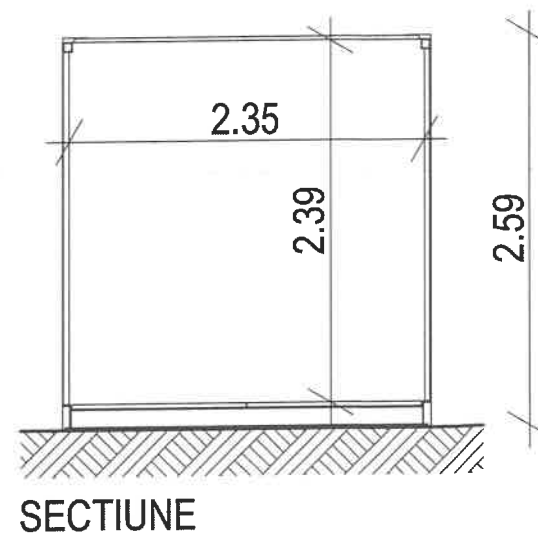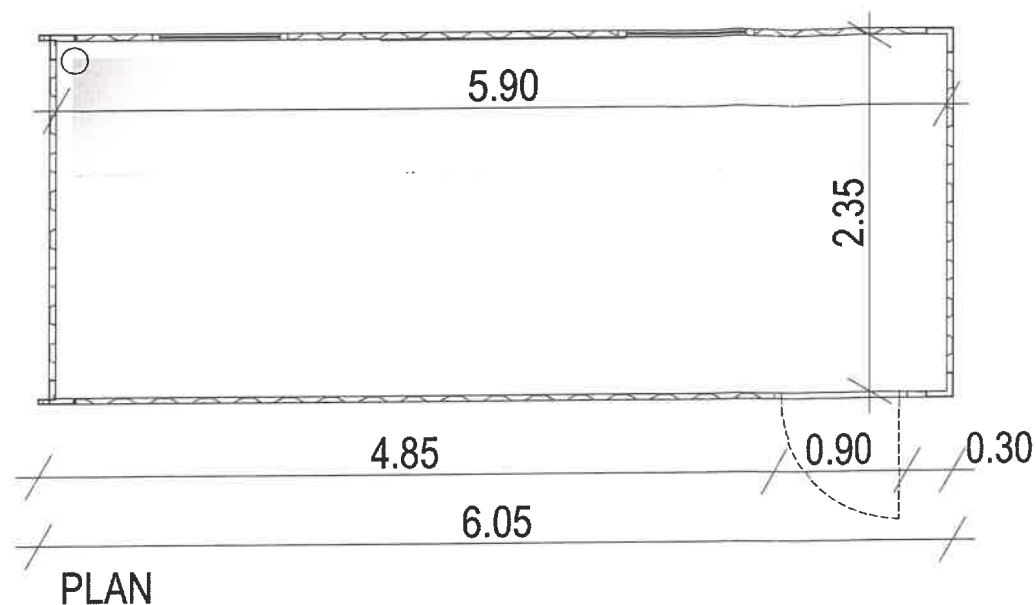

Verificator/Expert				Referat/Expertiza nr./data	ORDINUL ARHITECTURILOR nr. 544
Verificator proiect					
Verificator/Expert	Nume/Prenume	Semnatura	Cerinta	COORD. PROIECT: Arh. Raus Adriana	Arh. Raus Adriana
PROIECTANT GENERAL	S.C. PROIECT S.R.L.			PROIECTAT ARH.: Arh. Raus Adriana	
PROIECTANTI DE SPECIALITATE	SC AYAN CONCEPT S.R.L.			PR. STRUCTURA: Ing. Stefan Aurelian	
DFF PROIECT SRL				PR. INST. ELECTRICE: Ing. Florin Danciu	
				DESENAT: Arh. Borsa Sergiu Adrian	
				FAZA: D.T.A.C.	
OBIECTIV:	OBTINERE AUTORIZATIE DE CONSTRUIRE PARC FOTOVOLTAIC			DENUMIRE PLANSA:	DETALII CONTEINER BIROU
AMPLASAMENT:	LOCALITATEA MIHESU DE CAMPIE, EXTRAVILAN, JUDETUL MURES			NUMAR PROIECT: 1278.0	SCARA: 1:50
BENEFICIAR/CONSUMATOR	CDM DELISS SRL S.R.L.			Data: 2024	NUMAR PLANSA: D.OE.3

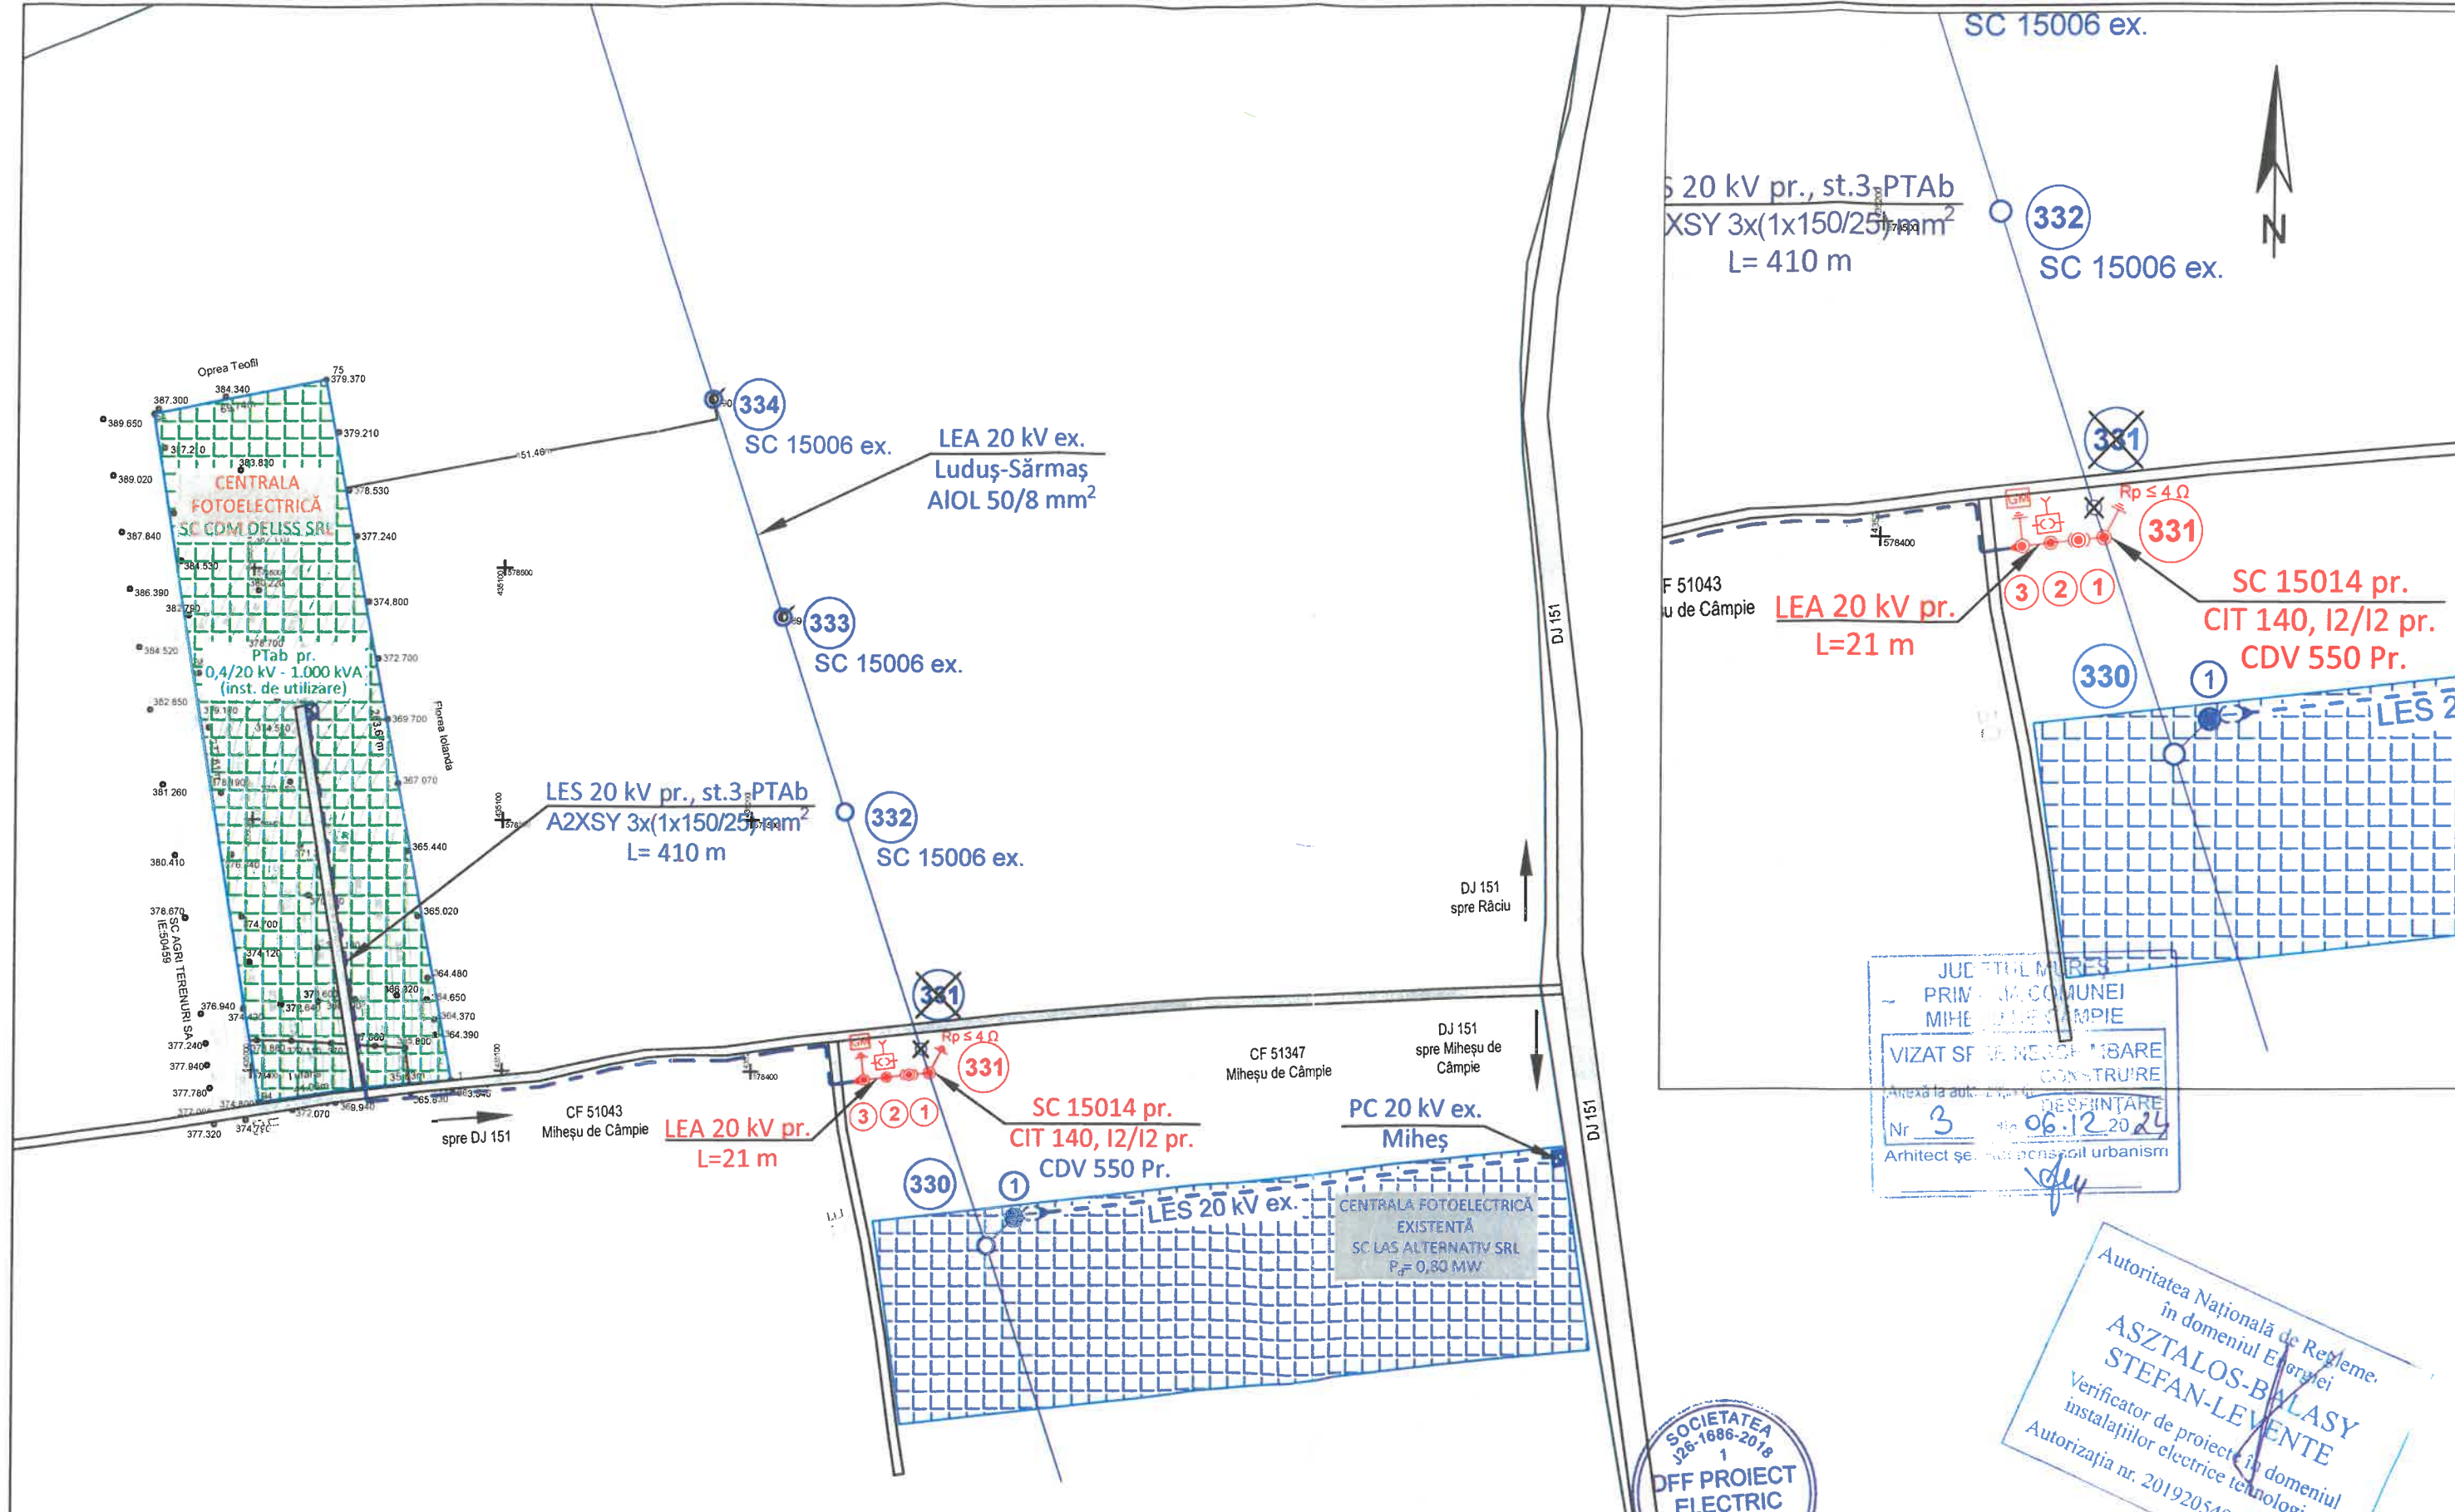

LEGENDĂ:

- Limita de proprietate
- LEA 20 kV ex.
- LEA 20 kV pr.
- - - LES 20 kV pr. A2XSY 3x(1x150/25) mm²
- (331) Stâlp MT pr. SC 15014 pr.
- ① SC 15014 pr. STEPno
- ② SC 15014 pr. Reanclanșator
- ③ SC 15014 pr. Grup măsură
- ⊗ (331) Stâlp MT ex. Se demontează

PROIECTANT DE SPECIALITATE:

TOPCERT
ISO 9001:2015

DFF PROIECT ELECTRIC SRL
Mun. Tg. Mures, str. Mimoselor, nr. 3/12
J26/1686/2018, CIF: RO40114616
Cont: RO24 RNCB 0193 1614 5515 0001, BCR Tg. Mures
Tel: 0740955.978; E-mail: dff.proiect.electric@gmail.com

Specificatie	NUME	Semnatura	Scara:
SEF PROIECT	ing. Florin Danciu		1:2500
PROIECTAT	ing. Maria Szanto		Data: Aprilie 2024
DESENAT	ing. Maria Szanto		

DENUMIRE LUCRARE:

RACORDARE LA RED CEF MIHESU DE CAMPIE, LOC. MIHESU DE CAMPIE, JUD. MURES

BENEFICIAR:

CDM DELISS SRL
Loc. Sancaraiu de Mures, str. Rasaritului, nr. 76, jud. Mures

OPERATOR DE DISTRIBUTIE:

Distributie Energie Electrica Romania SA - Sucursala Mures
Mun. Tg. Mures, str. Calarasilor, nr. 103, jud. Mures

DENUMIRE PLANSĂ:

PLAN DE SITUATIE PROIECTAT


NR. PROIECT: 1940 / 2024

REVIZIA: -


FAZA DE PR: DTAC

NR. PLANSĂ: E-02


DETALIU DE IMBINARE LA SOL SI RACORD LA RETEAUA DE PARATARSNET
A STRUCTURII DE SUSTINERE A PANOUIRILOR FOTOVOLTAICE

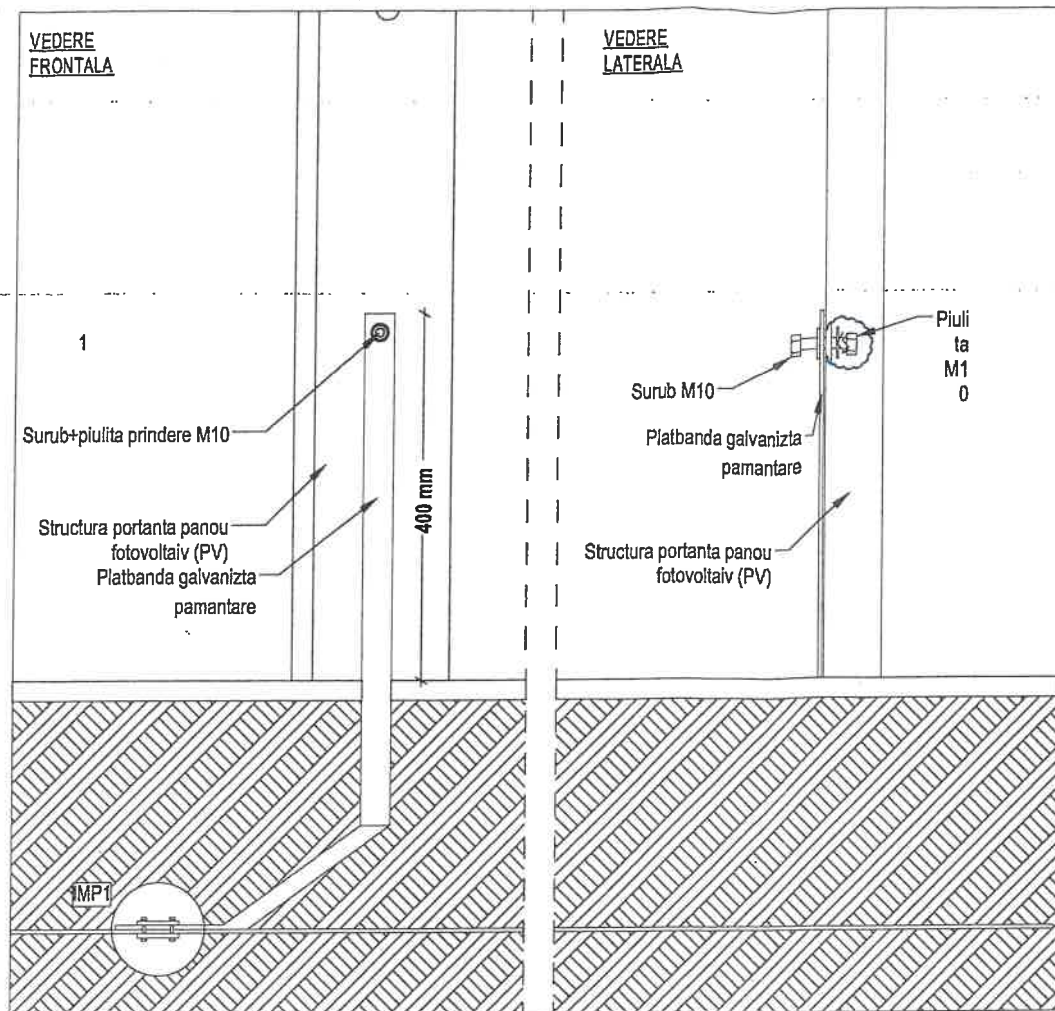


DETALIU DE IMPAMANTARE
INVERTER

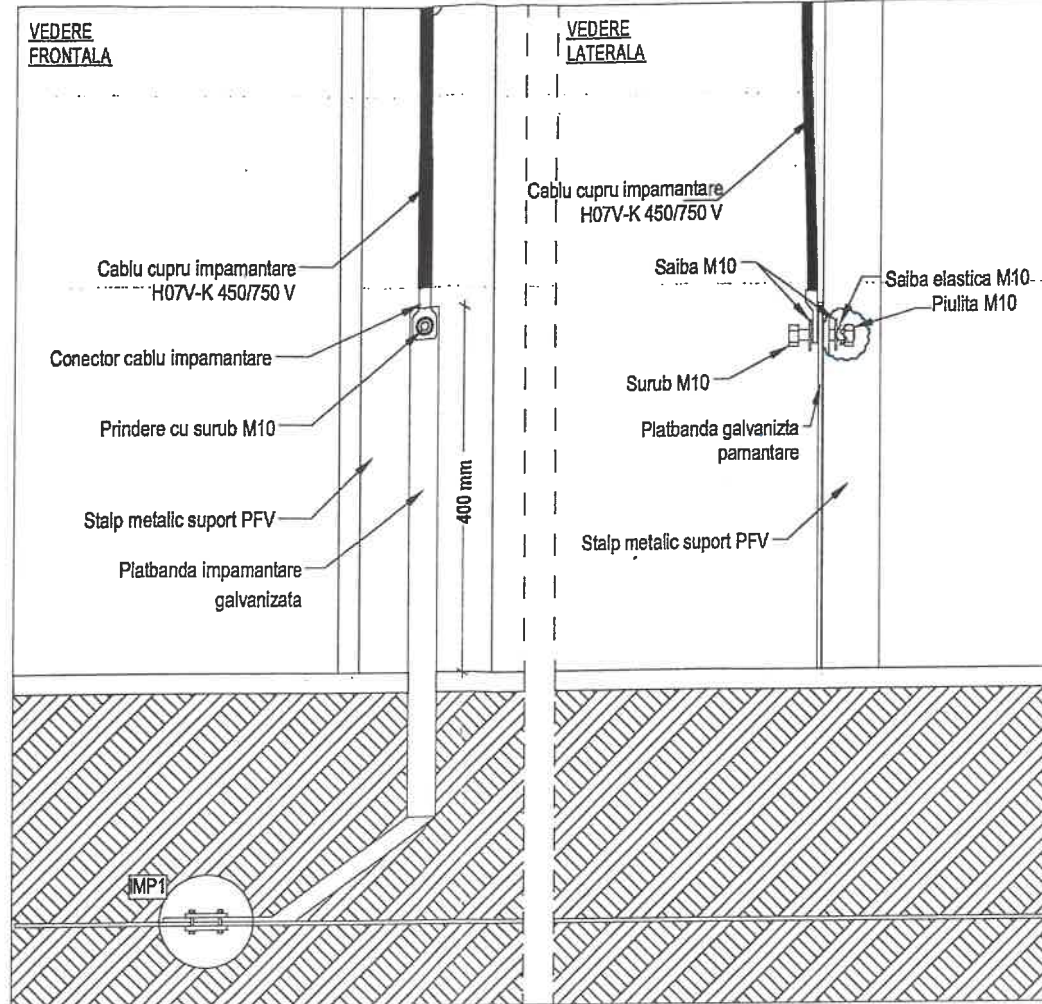


DETALIU DE IMBINARE ELECTROD IMPAMANTARE
LA RETEAUA DE IMPAMANTARE

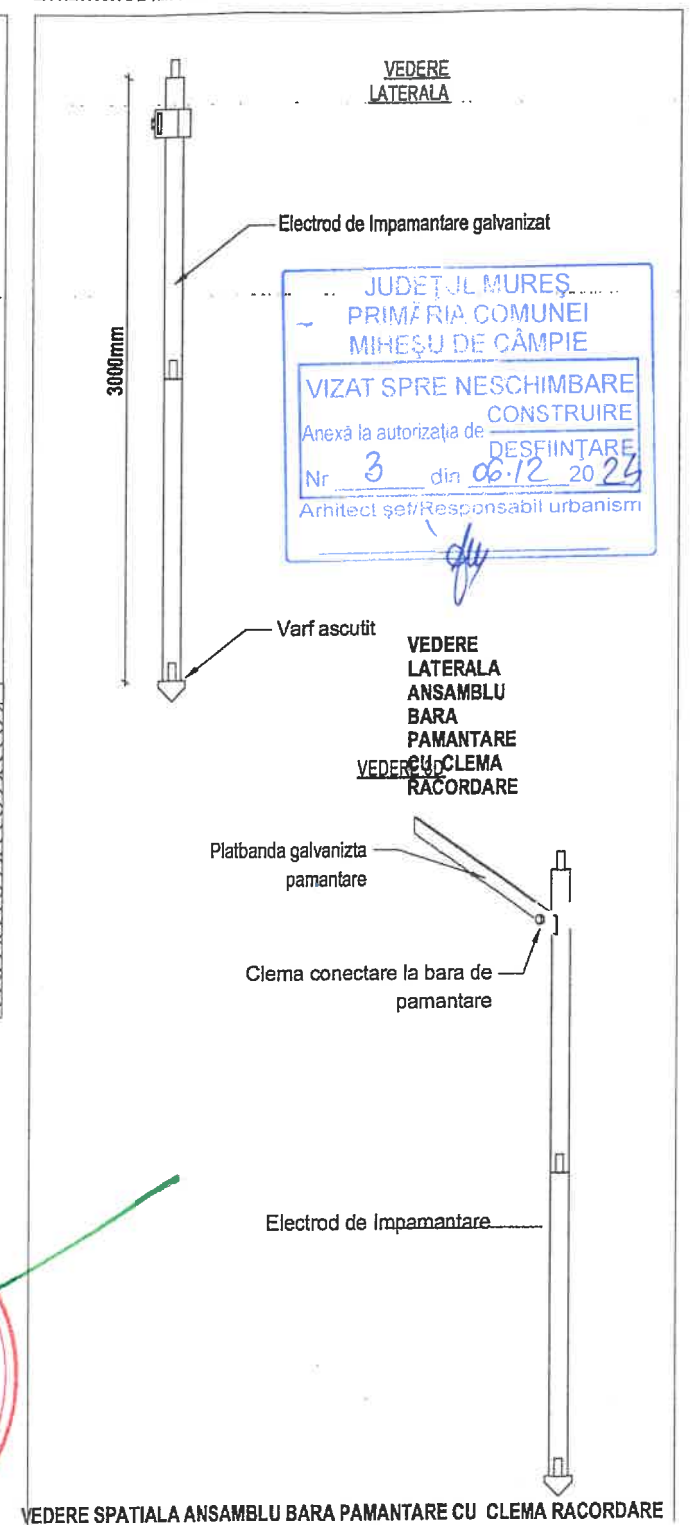


IMP 1 DETALIU DE IMBINARE PRIN
INTERSECIE

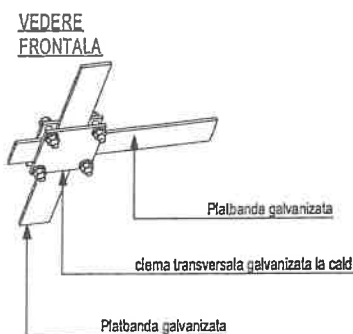


IMP 2 DETALIU DE IMBINARE LOGITUDINALA
(PRELUNGIRE)

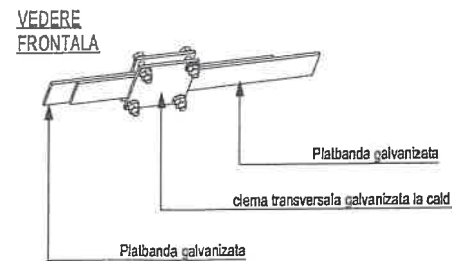



DETALIU DE IMBINARE INTRE DOUA PROFILE IN CAMP
(intr elementele de suport panou fotovoltaic)

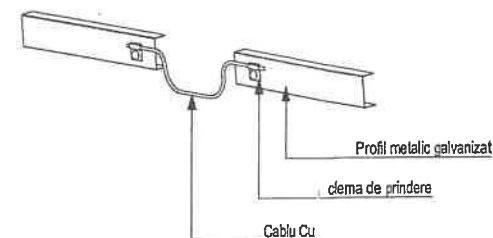


VEDERE
LATERALA

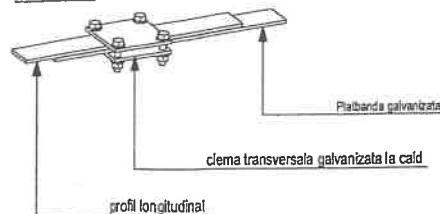


VEDERE
LATERALA

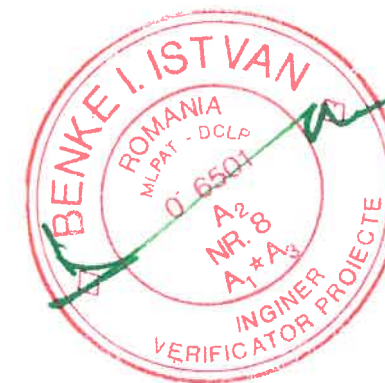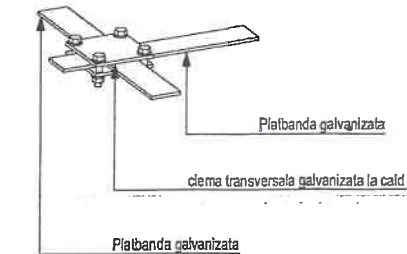


Verificator/Expert				ORDINUL ADMITIBILITATII SUA 544
Verificator proiect				Referat/Expertiza nr./data
Verificator/Expert	Nume/Prenume	Semnatura	Cerinta	Arh. Raus Adriana
PROIECTANT GENERAL	S.C. PROIECT S.R.L.			PROIECTAT ARH.: Arh. Raus Adriana
PROIECTANTI DE SPECIALITATE	SC AYAN CONCEPT S.R.L.			PR. STRUCTURA: Ing. Stefan Aurelian
DFF PROIECT SRL				PR. INST. ELECTRICE: Ing. Florin Danciu
				DESENAT: Arh. Borsa Sergiu Adrian
				FAZA: D.T.A.C.
OBIECTIV:	OBTINERE AUTORIZATIE DE CONSTRUIRE PARC FOTOVOLTAIC			DENUMIRE PLANSA: DETALII PANOU FOTOVOLTAIC
AMPLASAMENT:	LOCALITATEA MIHESU DE CAMPIE, EXTRAVILAN, JUDETUL MURES			NUMAR PROIECT: 1278.0
BENEFICIAR/CONSUMATOR	CDM DELISS SRL S.R.L.			Data: 2024
				SCARA: 1:50
				NUMAR PLANSA: D03

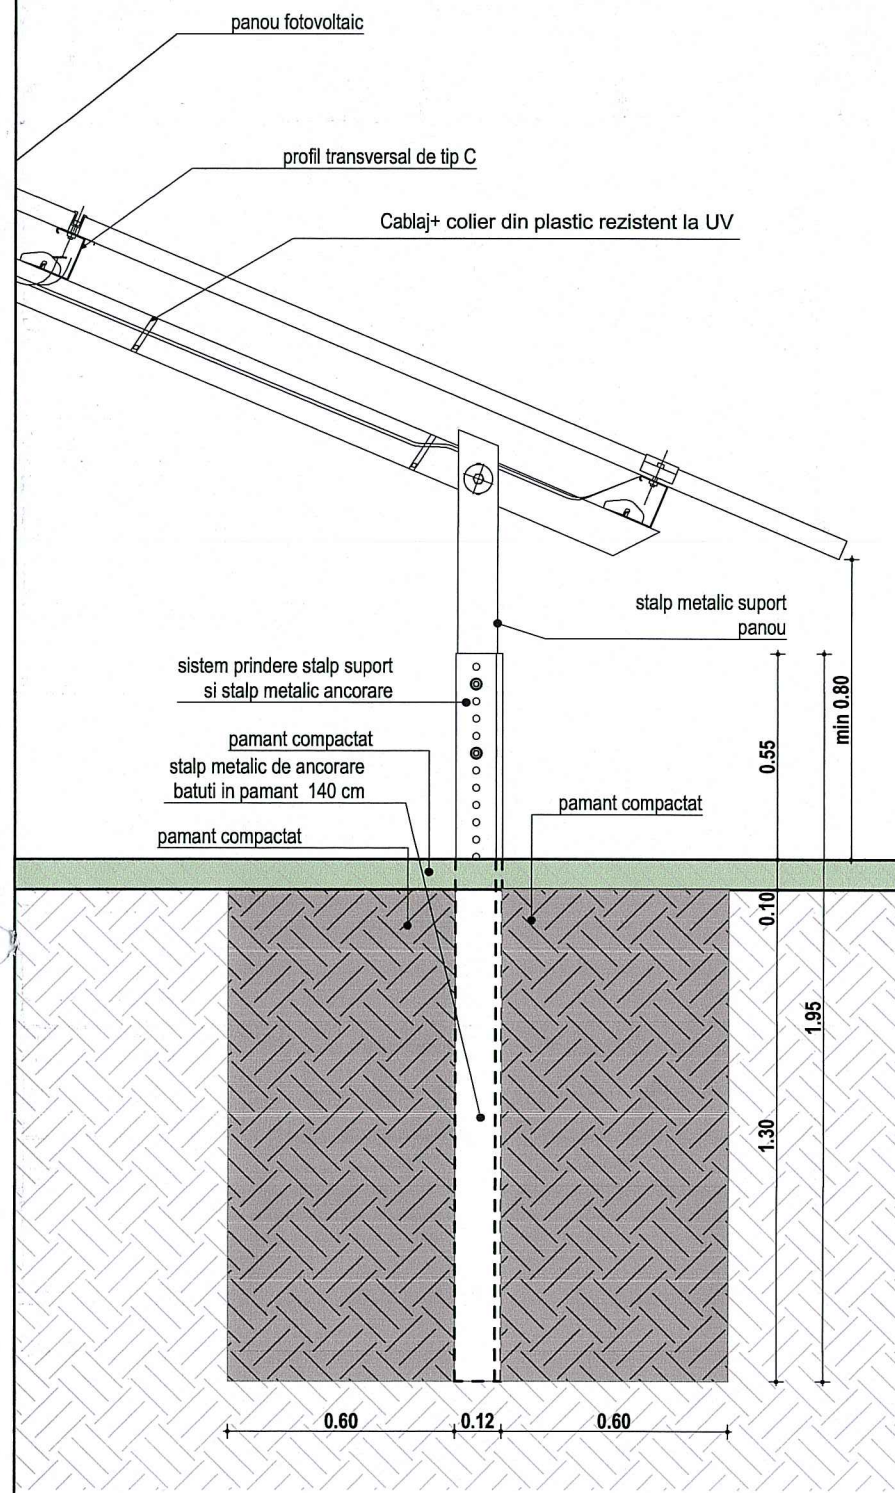


DETALIU FUNDATIE
STRUCTRA SUPT PANOU FOTOVOLTAIC
Sc. 1:20

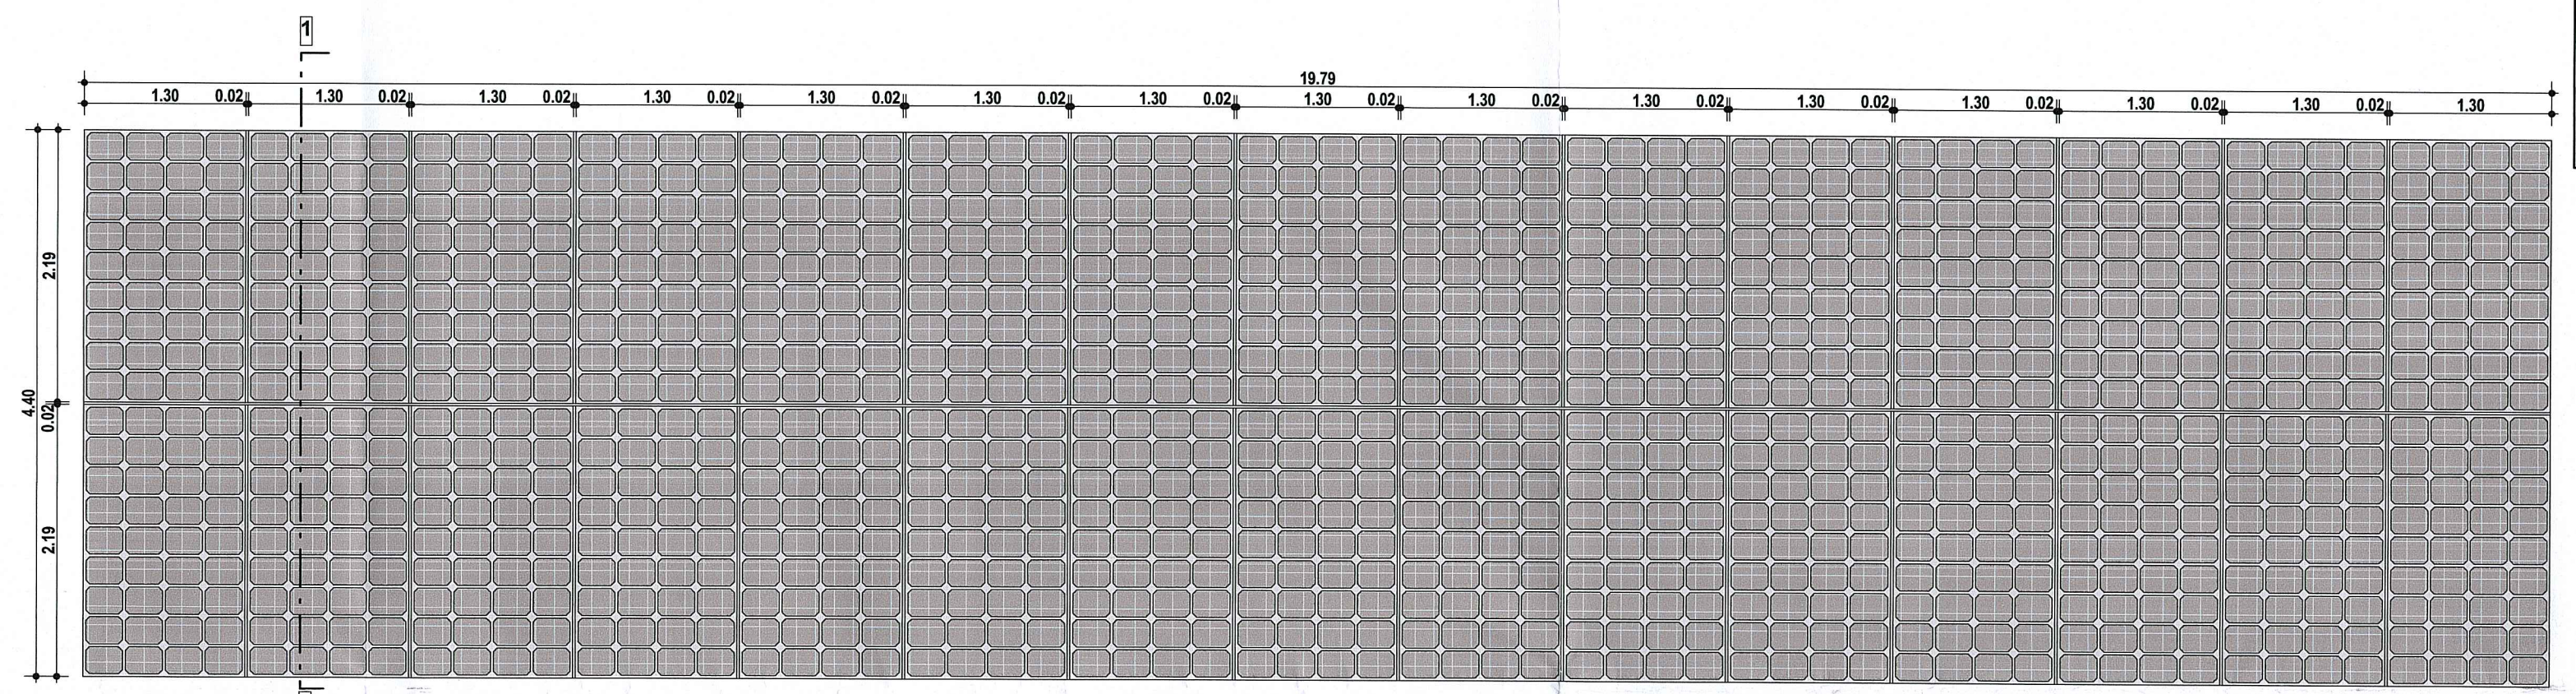


PLAN GRUP DE PANOURI FOTOVOLTAICE
Sc 1:50

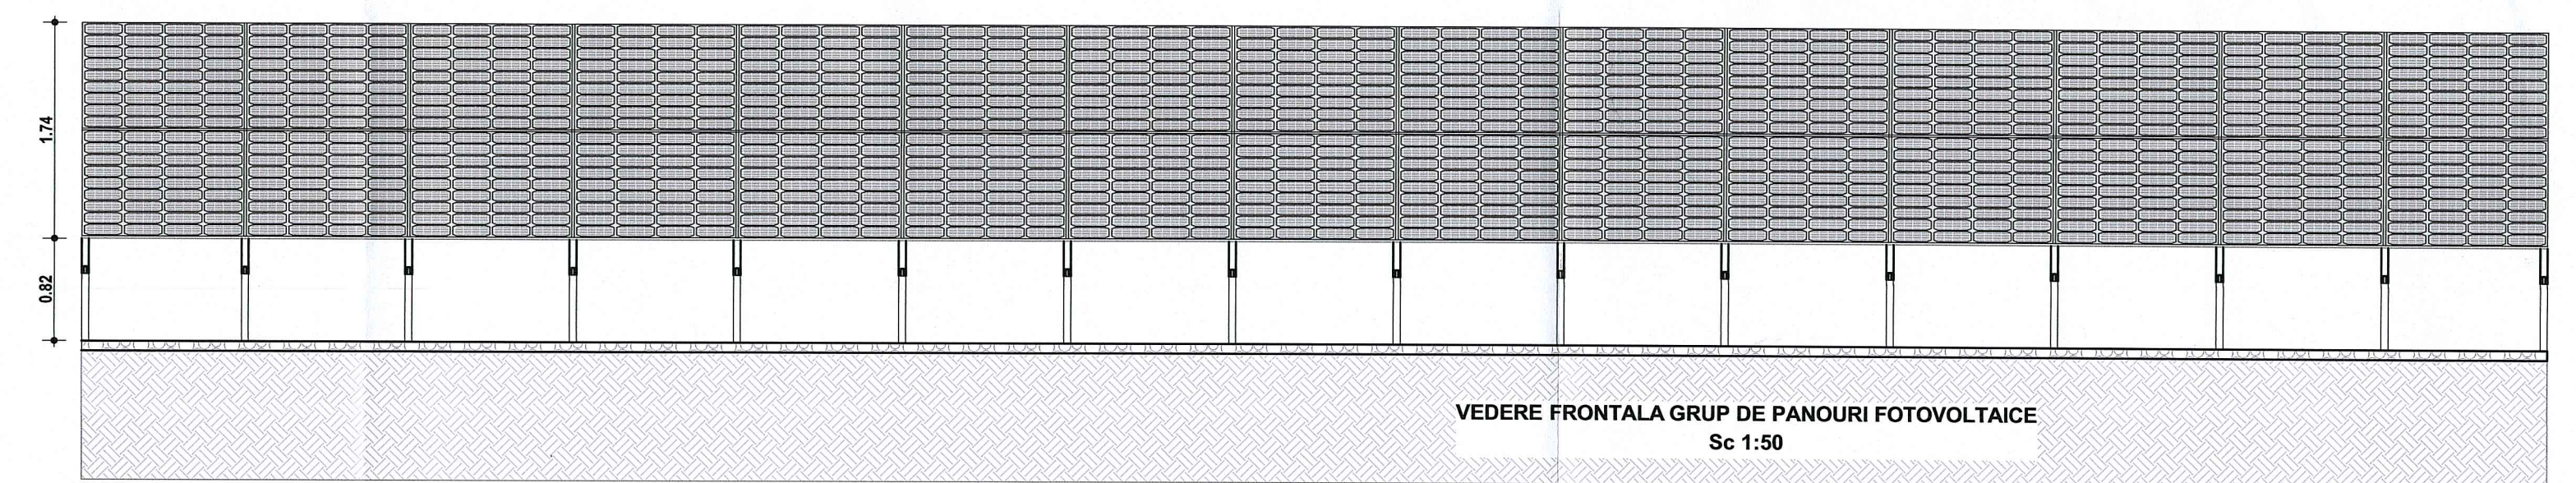

VEDERE FRONTALA GRUP DE PANOURI FOTOVOLTAICE
Sc 1:50

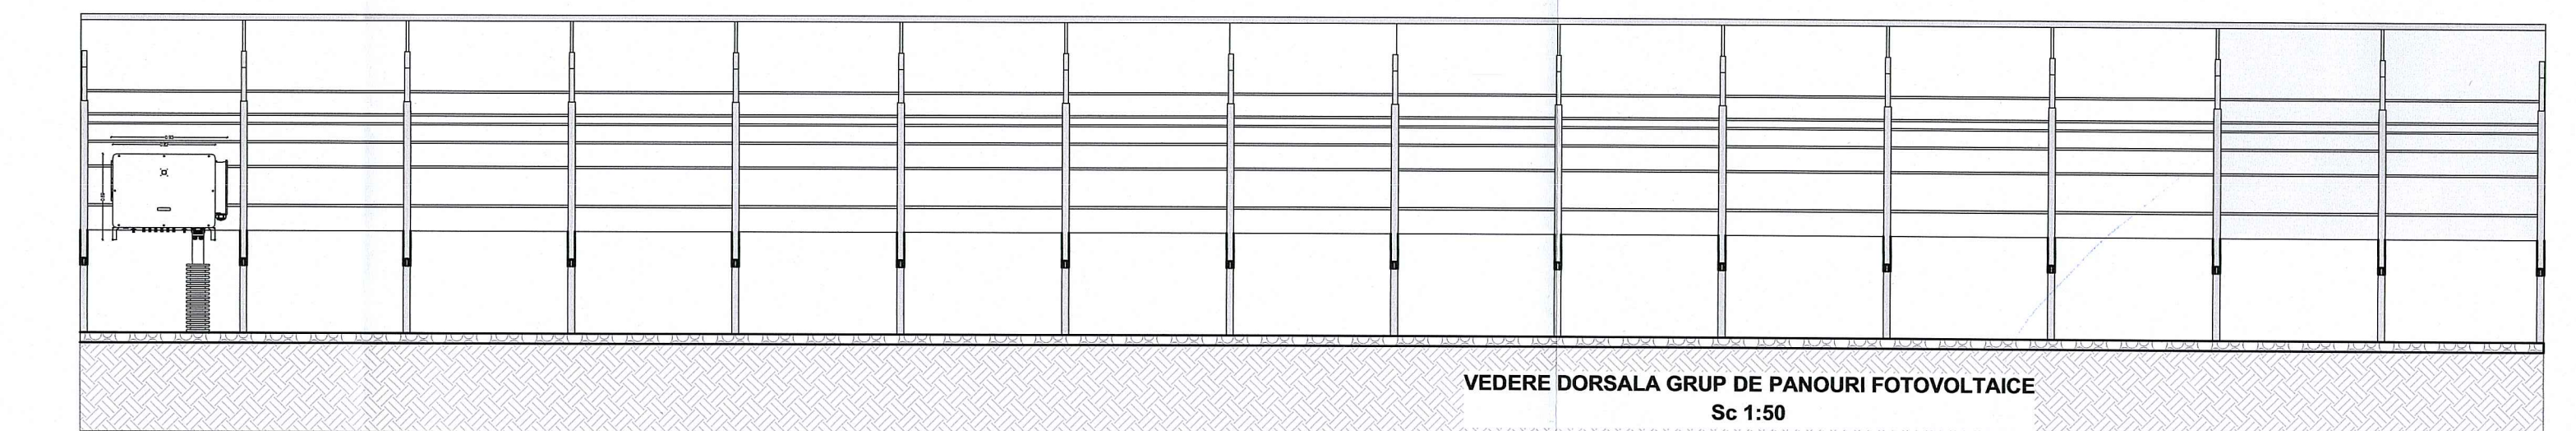


VEDERE DORSALA GRUP DE PANOURI FOTOVOLTAICE
Sc 1:50

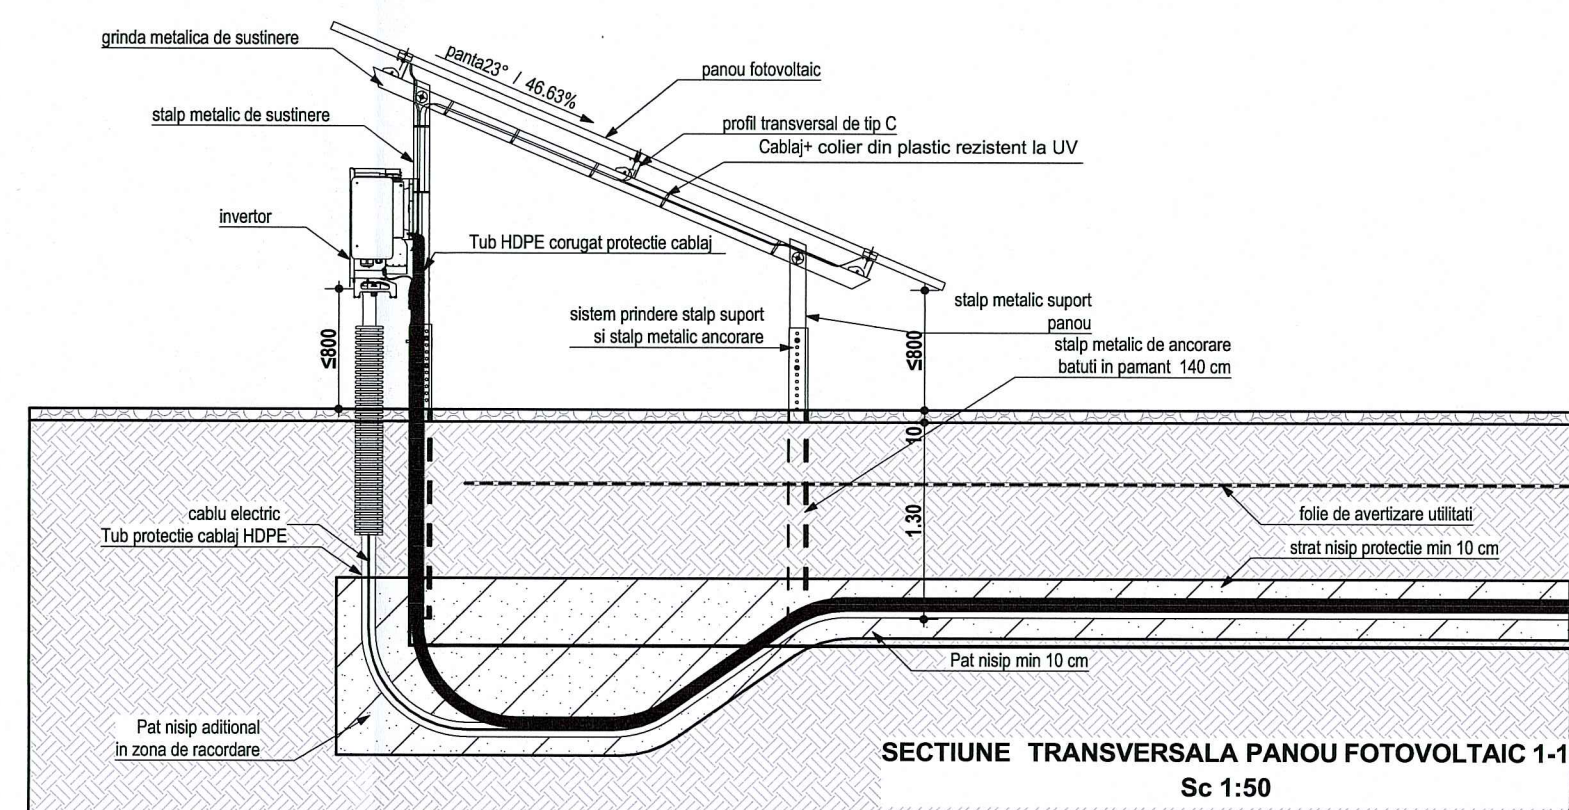

SECTIUNE TRANSVERSALA PANOU FOTOVOLTAIC 1-1
Sc 1:50



Verificator/Expert				Referat/Expertiza nr./data	
Verificator proiect					
Verificator/Expert	Nume/Prenume	Semnatura	Cerinta		
PROIECTANT GENERAL	S.C. PROIECT S.R.L.			COORD. PROIECT:	Arh. Raus Adriana
PROIECTANT DE SPECIALITATE	SC AYAN CONCEPT S.R.L.			PROIECTAT ARH.:	Arh. Raus Adriana
DFF PROIECT SRL				PR. STRUCTURA:	Ing. Stefan Aurelian
				PR. INST. ELECTRICE:	Ing. Florin Danciu
				DESENAT:	Arh. Borsa Sergiu Adrian
				FAZA:	D.T.A.C.
OBIECTIV :	OBTINERE AUTORIZATIE DE CONSTRUIRE PARC FOTOVOLTAIC			DENUMIRE PLANSA:	INFRASTRUCTURA TEHNICA PANOU FOTOVOLTAIC
AMPLASAMENT:	LOCALITATEA MIHESU DE CAMPIE, EXTRAVILAN, JUDETUL MURES			NUMAR PROIECT :	1278.0
BENEFICIAR/CONSUMATOR	CDM DELISS SRL S.R.L.			Data:	2024
				SCARA:	1:50
				NUMAR PLANSA:	A03

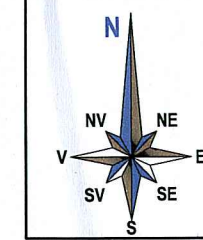

PLAN DE SITUATIE

(extravilan)

Sistem de proiectie: SISTEM STEREO 70

Judetul: Mures
Teritoriul adm.: MIHESU DE CAMPIE
Cod SIRUTA: 118.389
Adresa imobilului:
Loc. Miheșu de Câmpie - Extravilan

C.F. nr. 50959 Miheșu de Câmpie
Nr. cad. 50959 - S=20.500 mp.
Numele și prenumele beneficiarului:
CDM DELISS SRL - CUI-RO 39282519
CIMPIAN LENUTA MIRELA - administrator

LEA 20 kV ex.
Luduș-Sărmaș
AIOL 50/8 mm²

PTab pr.
0,4/20 kV - 1.000 kVA
(inst. de utilizare)

CONTUR SCOATERE DIN CIRC.
AGRICOL-13855mp.

LES 20 kV pr., st.3-PTab
A2XSX 3x(1x150/25) mm² L= 410 m

SC 15006 ex.

SC 15006 ex.

SC 15006 ex.

SC 15014 pr.,

CIT 140, I2/I2/I2, CDV 550 Pr.

PC 20 kV ex.


Miheș

CENTRALA FOTOELECTRICĂ
EXISTENTĂ
SC LAS ALTERNATIV SRL
P_d= 0,80 MW








CENTRALA ELECTRICĂ
FOTOVOLTAICĂ
SC CDM DELISS SRL
P_{deb.} = 0,8 MW

LEGENDA

Panouri solare bifaciale de 540W/1500V proiectate
Post trafa în anvelopă 20/0,4KV-1000KVA prot.
Cutie de iluminat exterior montată la sol, proiectată
Container cu 8 buc. invertor de 100KW proiectat
Tablou electric de protecție c.c. proiectat
Tablou electric de protecție c.a. proiectat (în container)
LES 20KV proiectată
LES 1,5KV c.c. proiectate-conf. Jurnal de cabluri
LES 0,4KV c.a. de forță proiectată
LES 0,4KV de iluminat proiectată
Stalp de iluminat prot.
Cabina portar propusă
Lămina ecologică
Centura PP exterior echipotentială proiectată
Împrejmuire limită de proprietate
Sistem protecție anti paratrăsnet (PDA)
Conturul suprafeței ce se va scoate din circuitul agricol
Împrejmuire





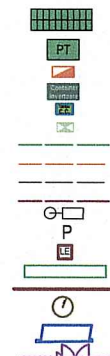


Verificator/Expert				Referat/Expertiza nr./data
Verificator proiect				
Verificator/Expert	Nume/Prenume	Semnatura	Cerinta	
PROIECTANT GENERAL	S.C. PROIECT S.R.L.			COORD. PROIECT: Arh. Raus Adriana
PROIECTANT DE SPECIALITATE	SC AYAN CONCEPT S.R.L.			PROIECTAT ARH.: Arh. Raus Adriana
DFF PROIECT SRL				PR. STRUCTURA: Ing. Stefan Aurelian
				PR. INST. ELECTRICE: Ing. Florin Danciu
				DESENAT: Arh. Borsa Sergiu Adrian
				FAZA: D.T.A.C.
OBIECTIV:	OBTINERE AUTORIZATIE DE CONSTRUIRE PARC FOTOVOLTAIC			DENUMIRE PLANSA: PLAN DE SITUATIE PROPOS
AMPLASAMENT:	LOCALITATEA MIHESU DE CAMPIE, EXTRAVILAN, JUDETUL MURES			RACORD PARC LA SISTEMUL ENERGETIC NATIONAL
BENEFICIAR/CONSUMATOR	CDM DELISS SRL S.R.L.			NUMAR PROIECT: 1278.0
				SCARA: 1:6000
				NUMAR PLANSA: A02BIS

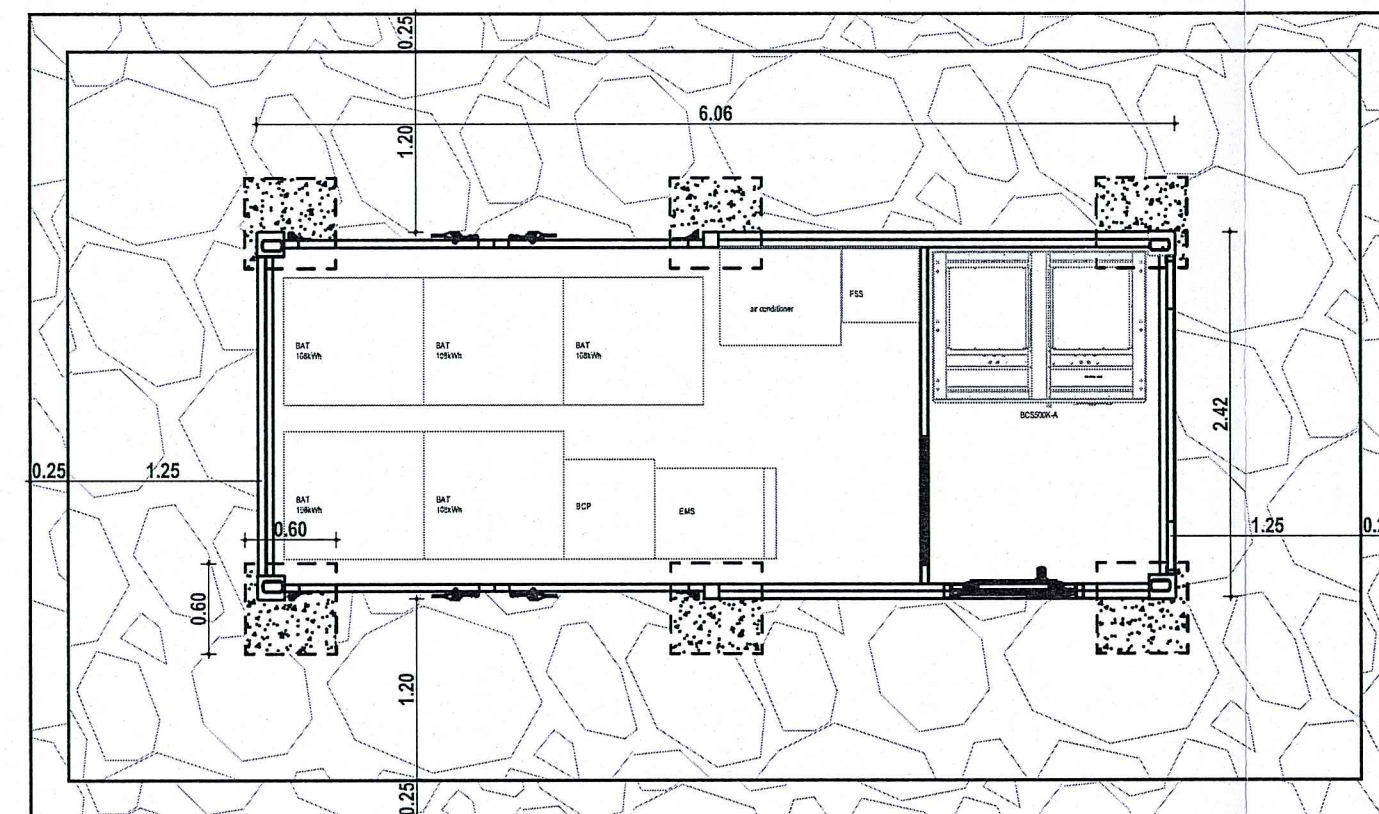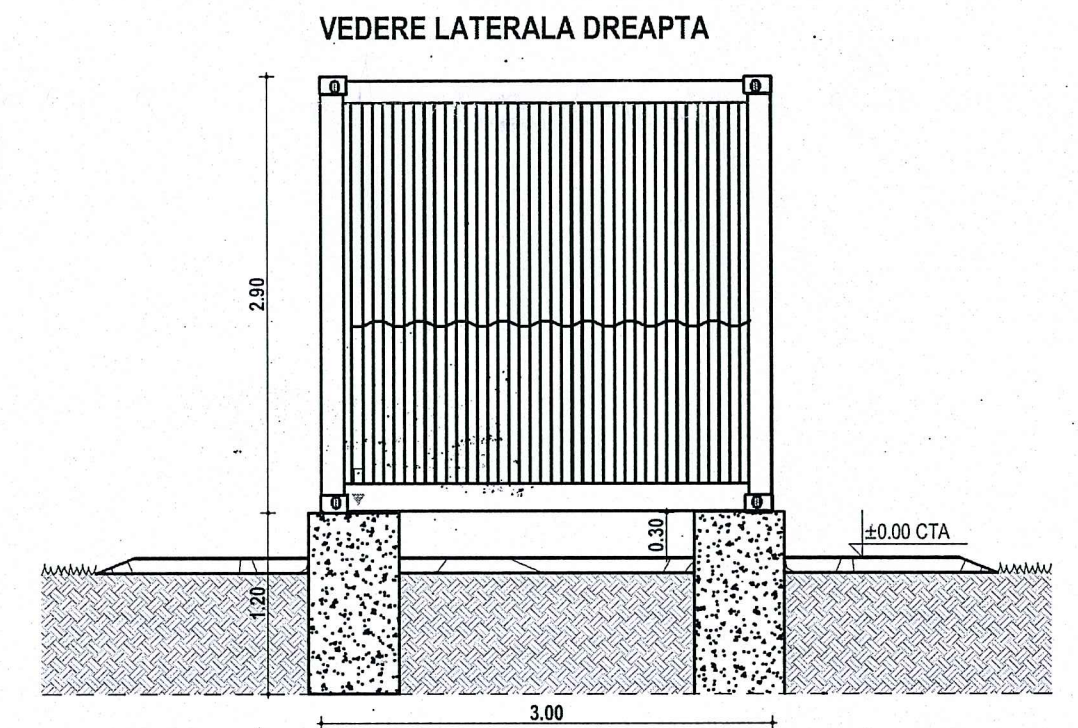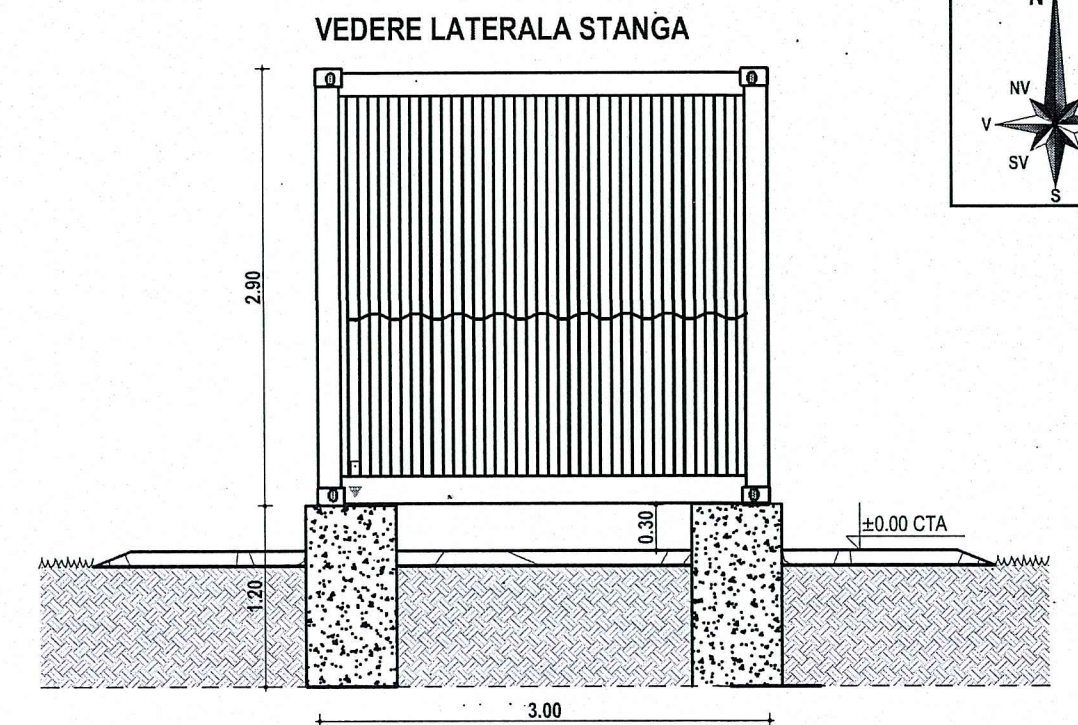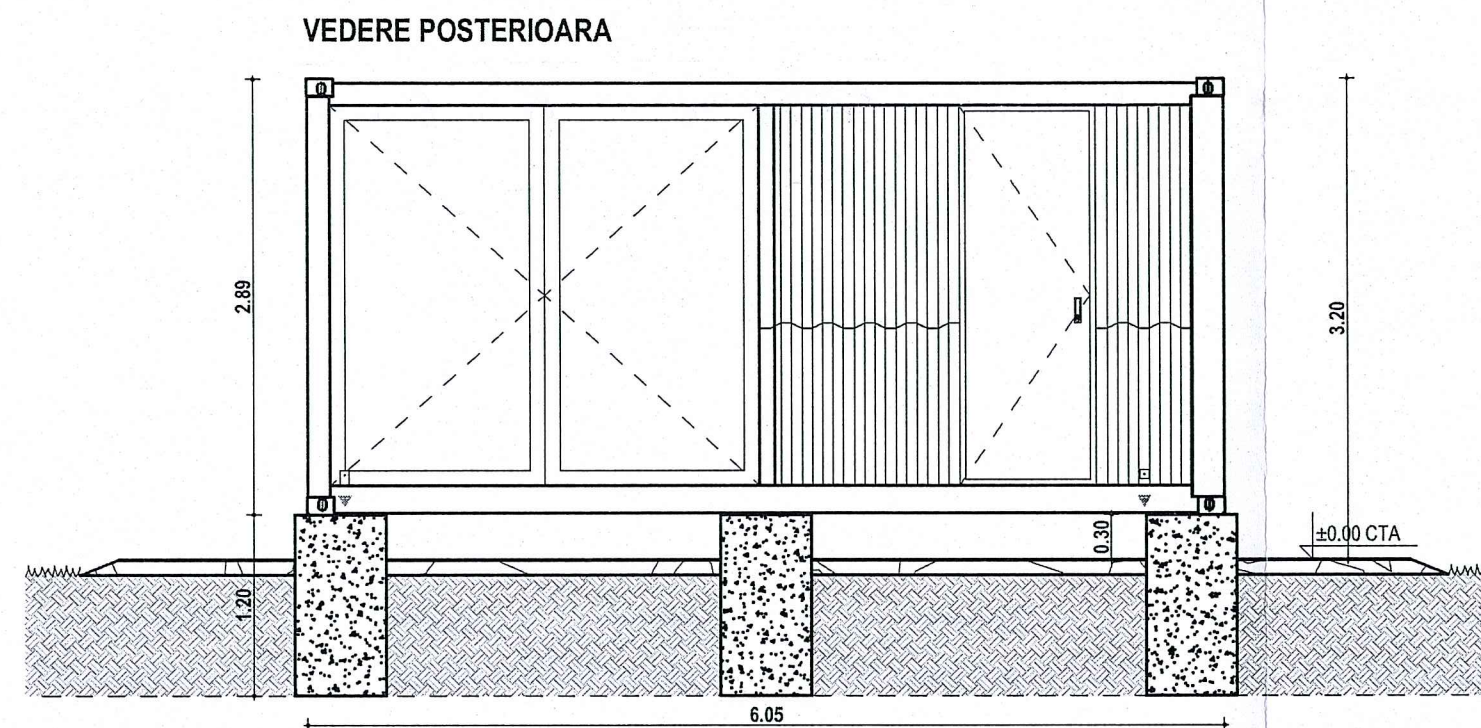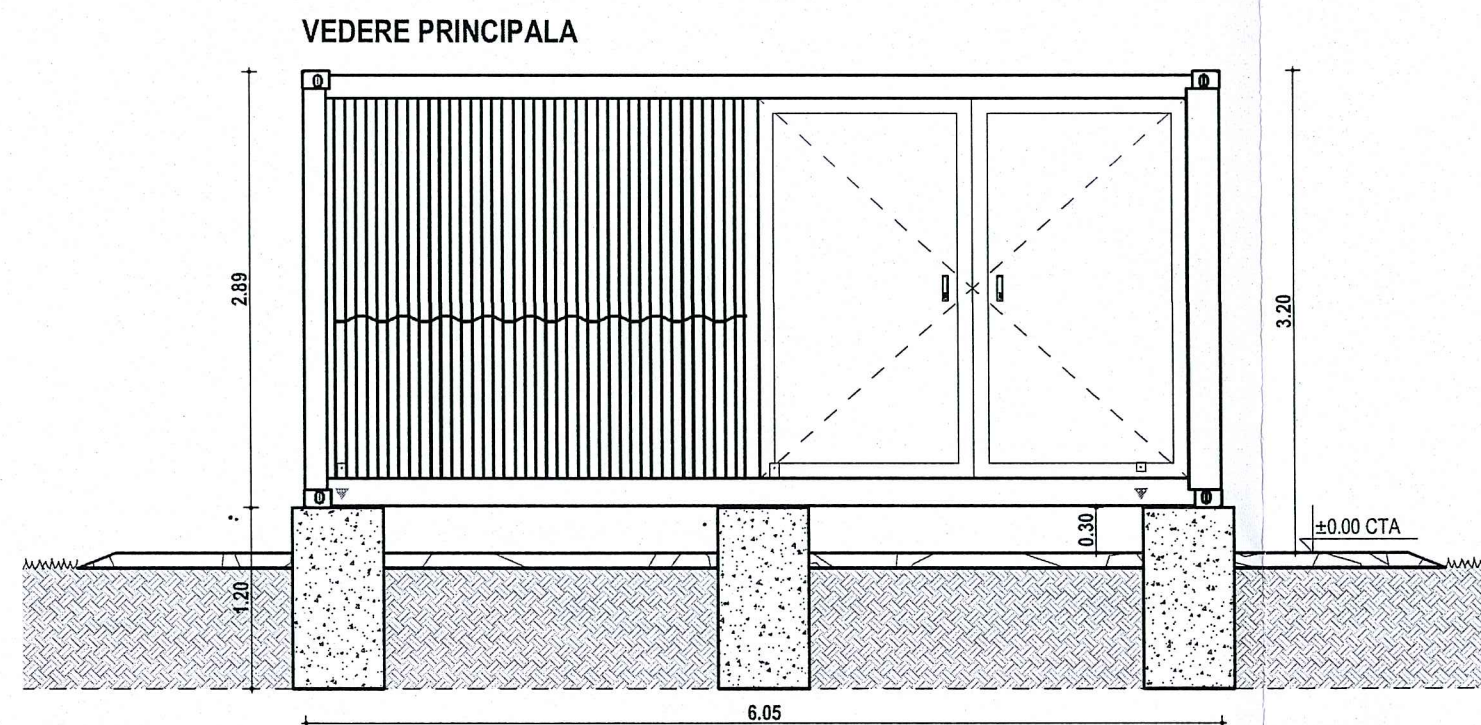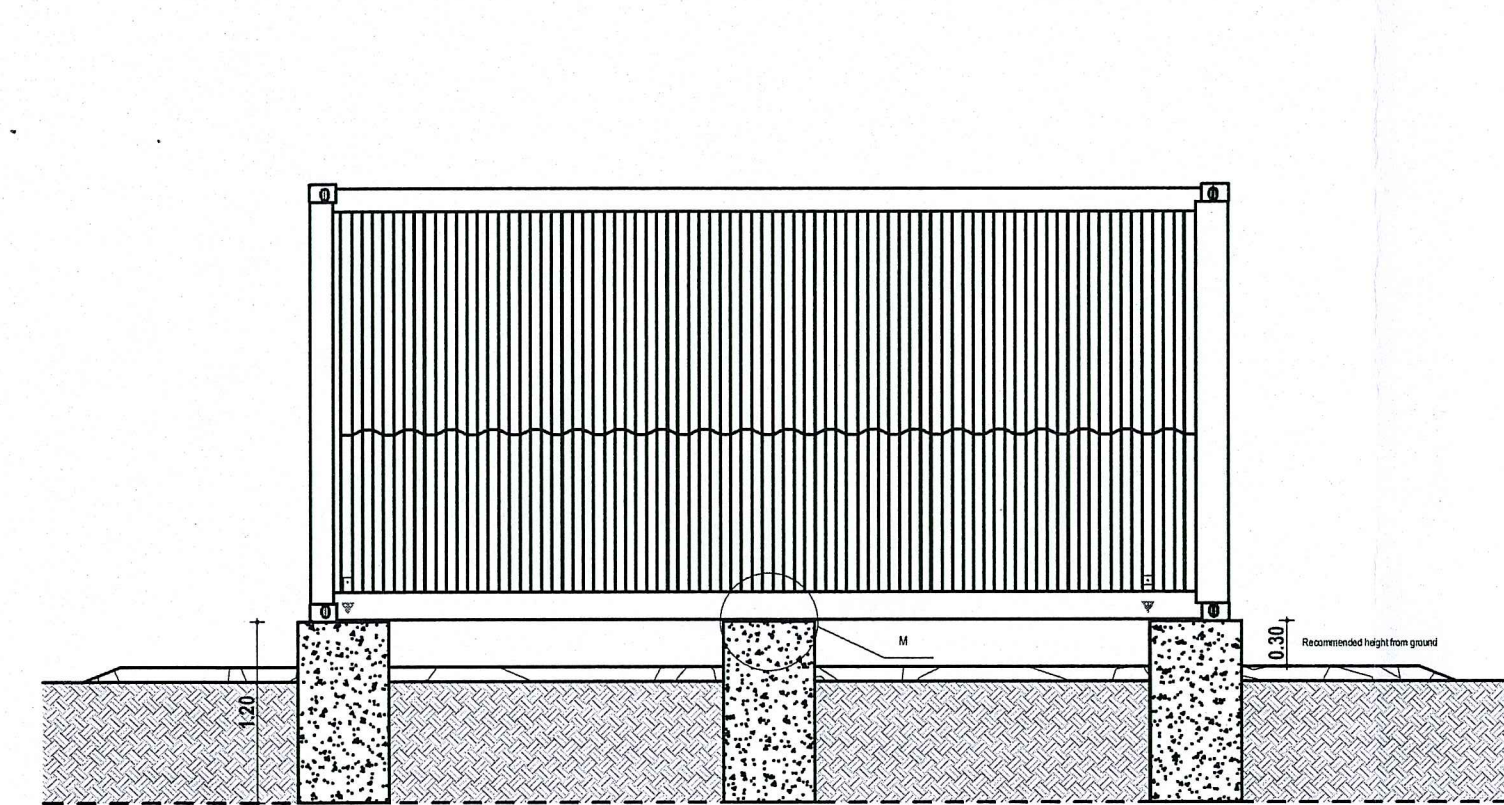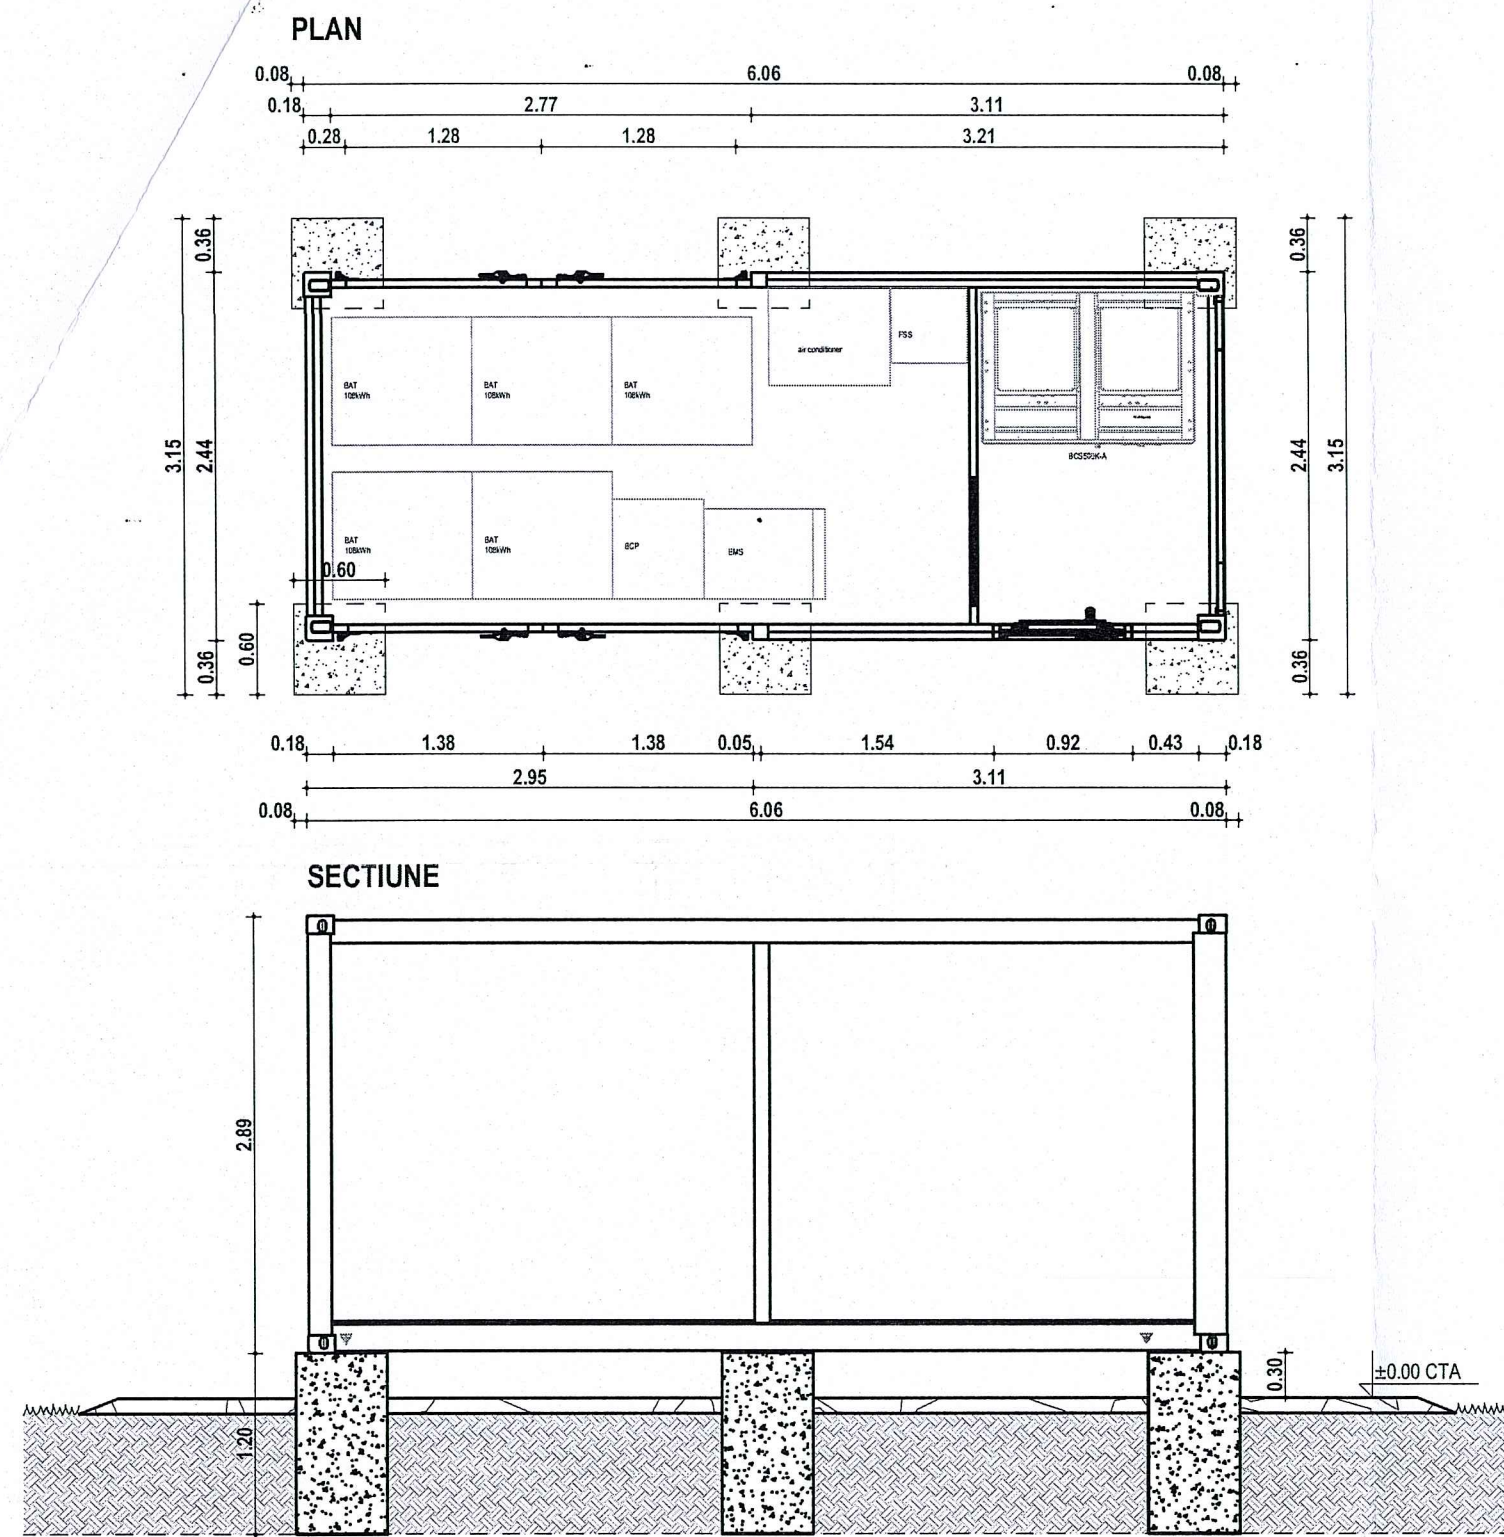


Verificator/Expert				ORDINUL ARHITECTURILOR BIM ROMANIA
Verificator proiect				Referat/Expertiza nr./data
Verificator/Expert	Nume/Prenume	Semnatura	Cerinta	544
PROIECTANT GENERAL S.C. PROIECT S.R.L. PROIECTANTI DE SPECIALITATE SC AYAN CONCEPT S.R.L. DFF PROIECT SRL				COORD. PROIECT: Arh. Raus Adriana PROIECTAT ARH.: Arh. Raus Adriana PR. STRUCTURA: Ing. Stefan Aurelian PR. INST. ELECTRICE: Ing. Florin Danciu DESENAT: Arh. Borsa Sergiu Adrian FAZA: D.T.A.C.
OBIECTIV:	OBTINERE AUTORIZATIE DE CONSTRUIRE PARC FOTOVOLTAIC			DENUMIRE PLANSĂ: INFRASTRUCTURA TEHNICA CONTAINER INVERTOARE
AMPLASAMENT: LOCALITATEA MIHEȘU DE CÂMPIE, EXTRAVILAN, JUDEȚUL MUREȘ BENEFICIAR/CONSUMATOR CDM DELISS SRL S.R.L.				NUMAR PROIECT: 1278.0 Data: 2024
				SCARA: 1:50/1:20/1:5 NUMAR PLANSĂ: A07

1-1
Sc 1:20

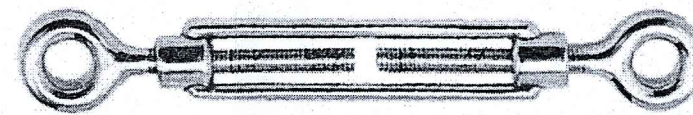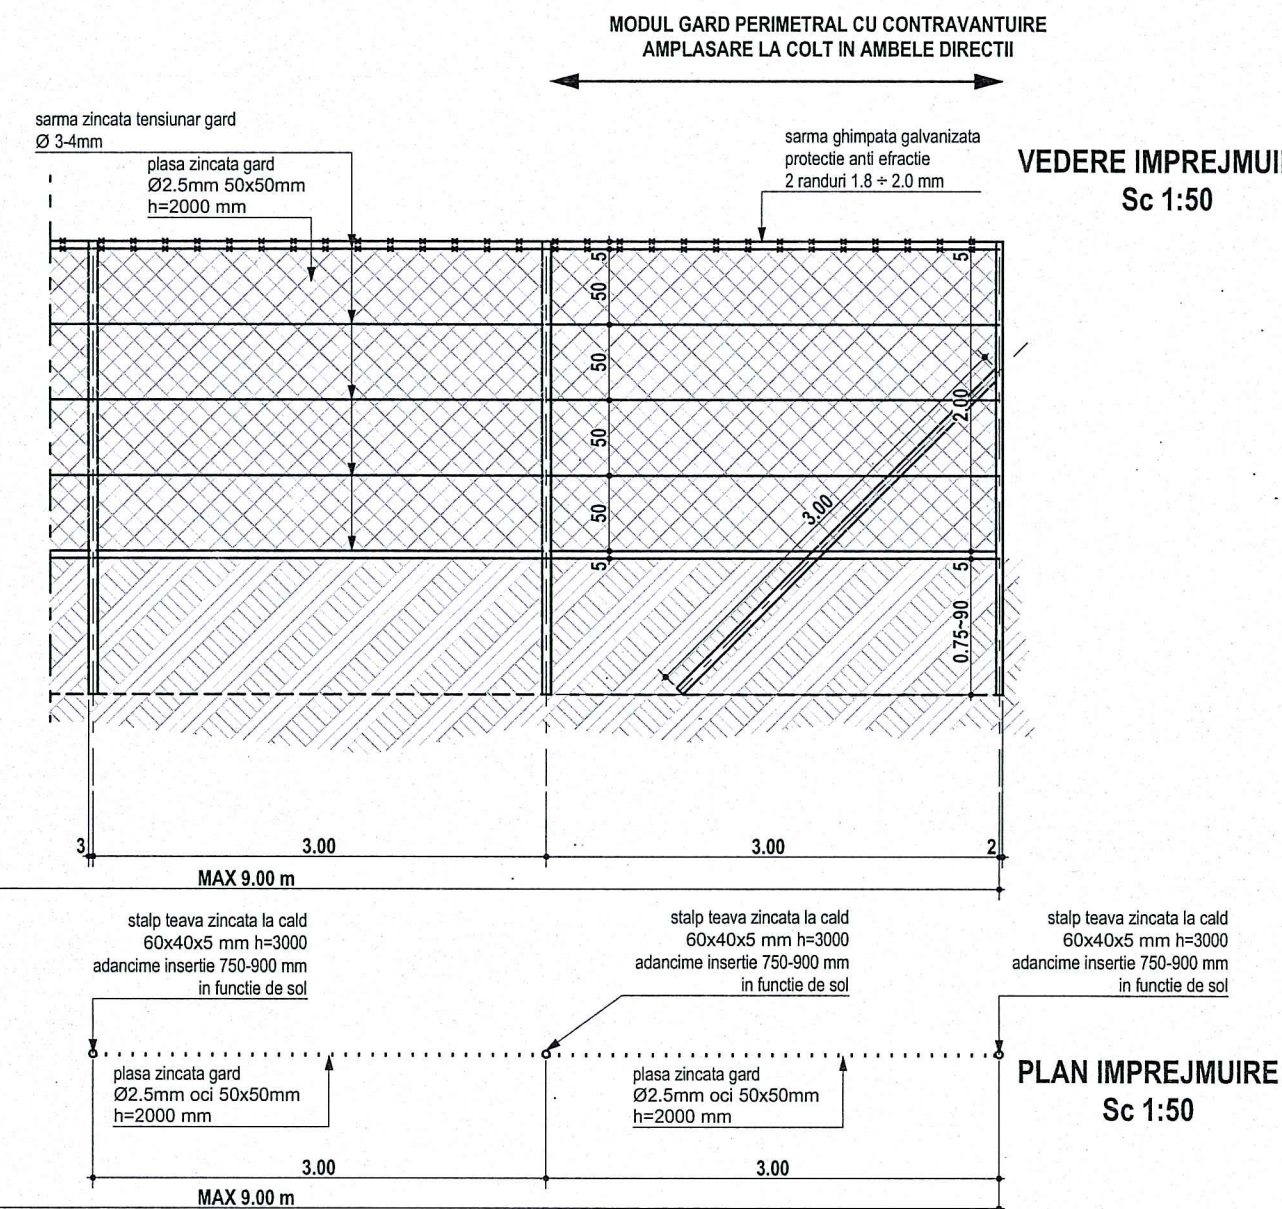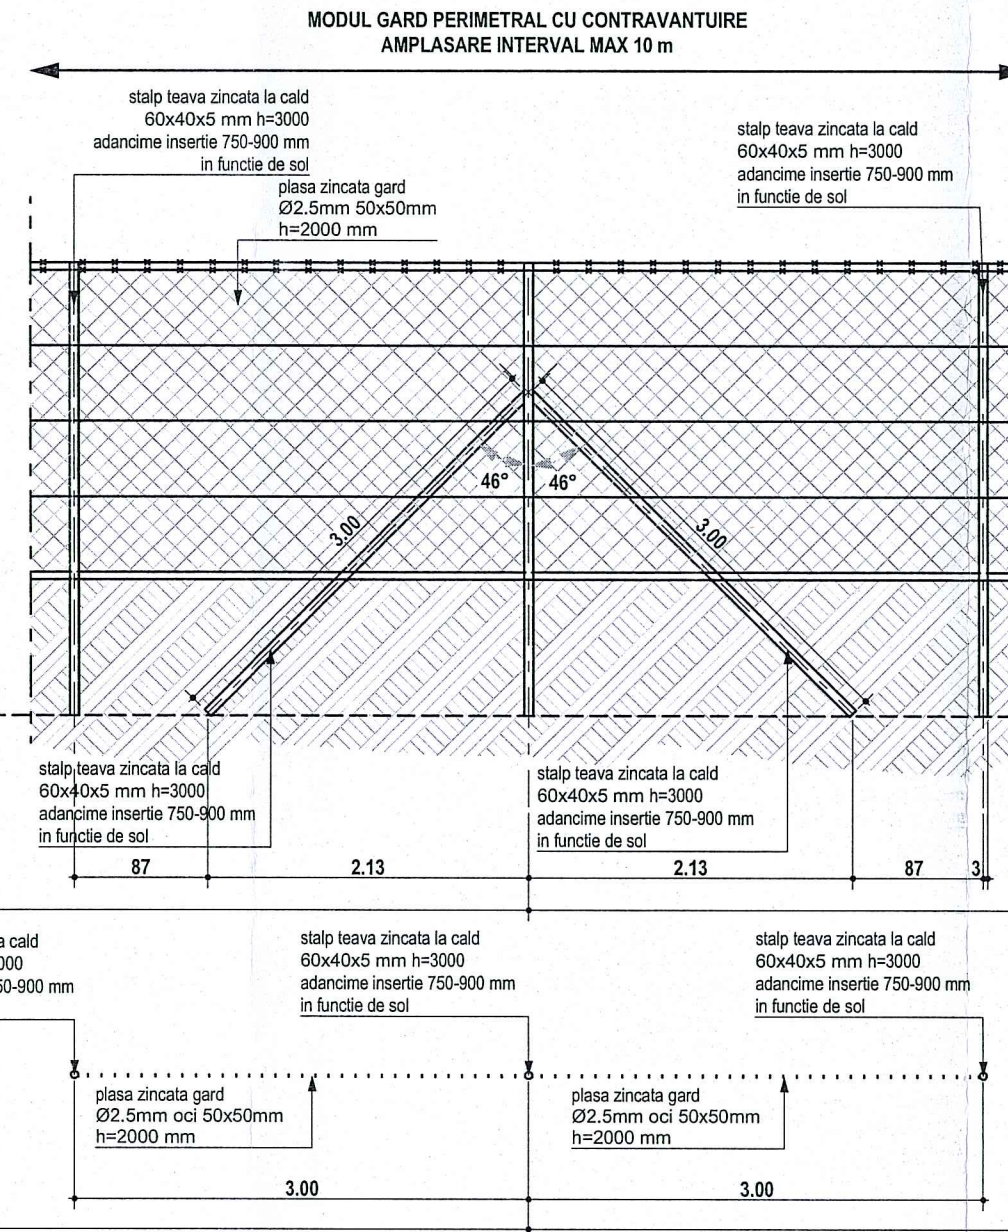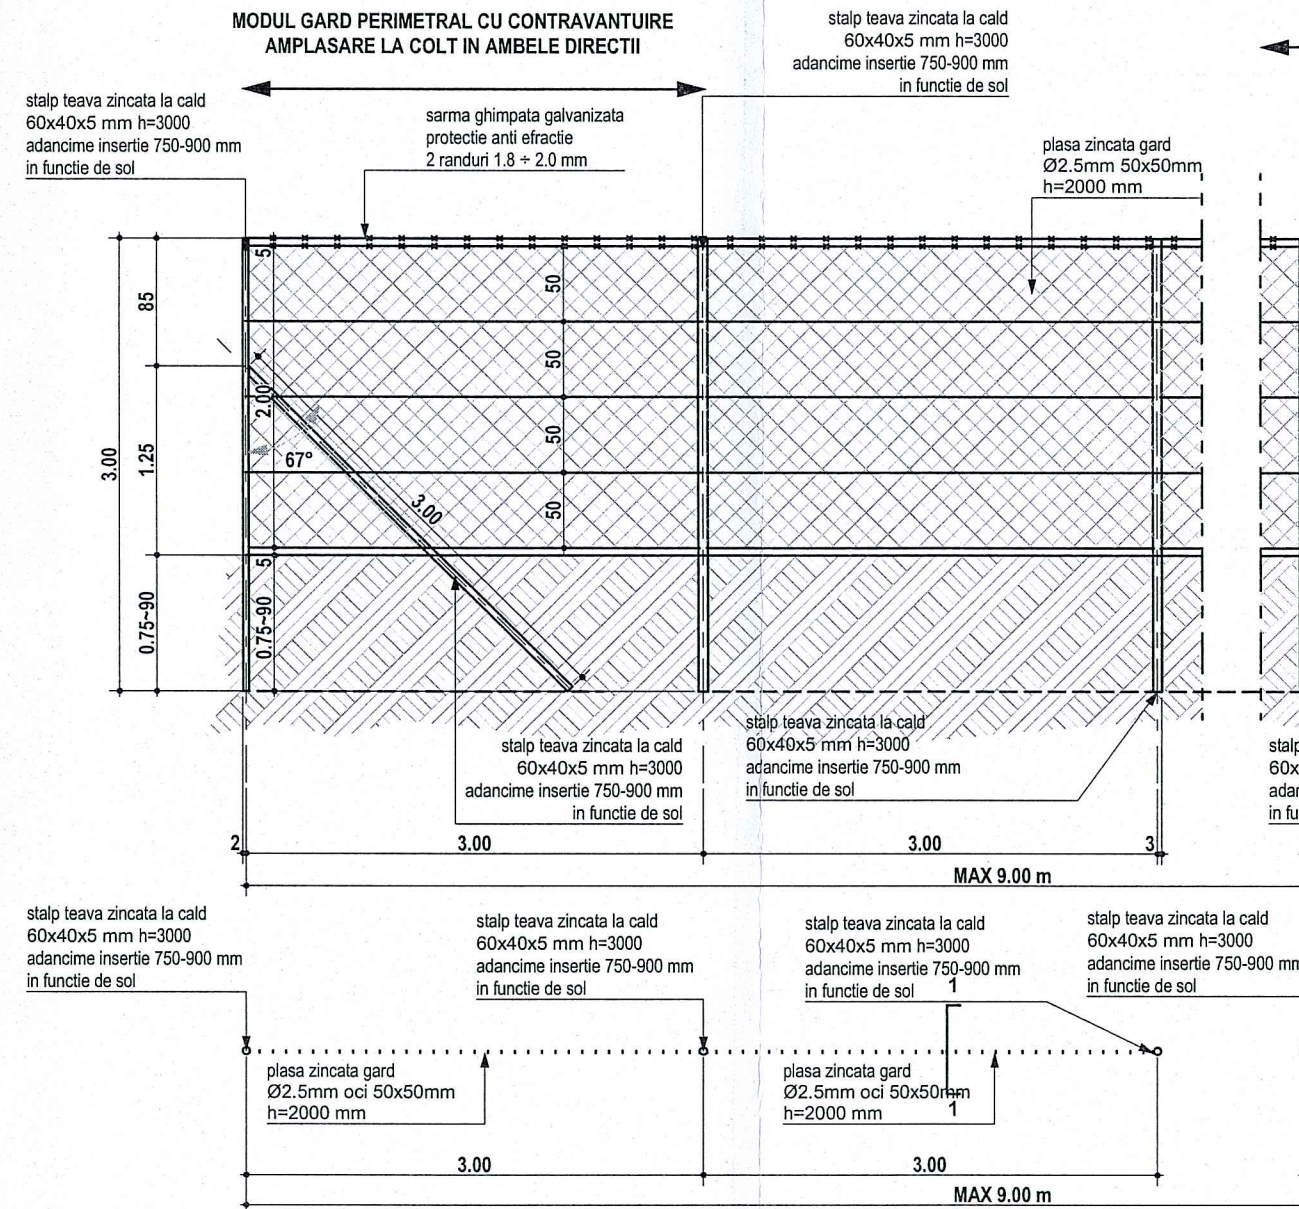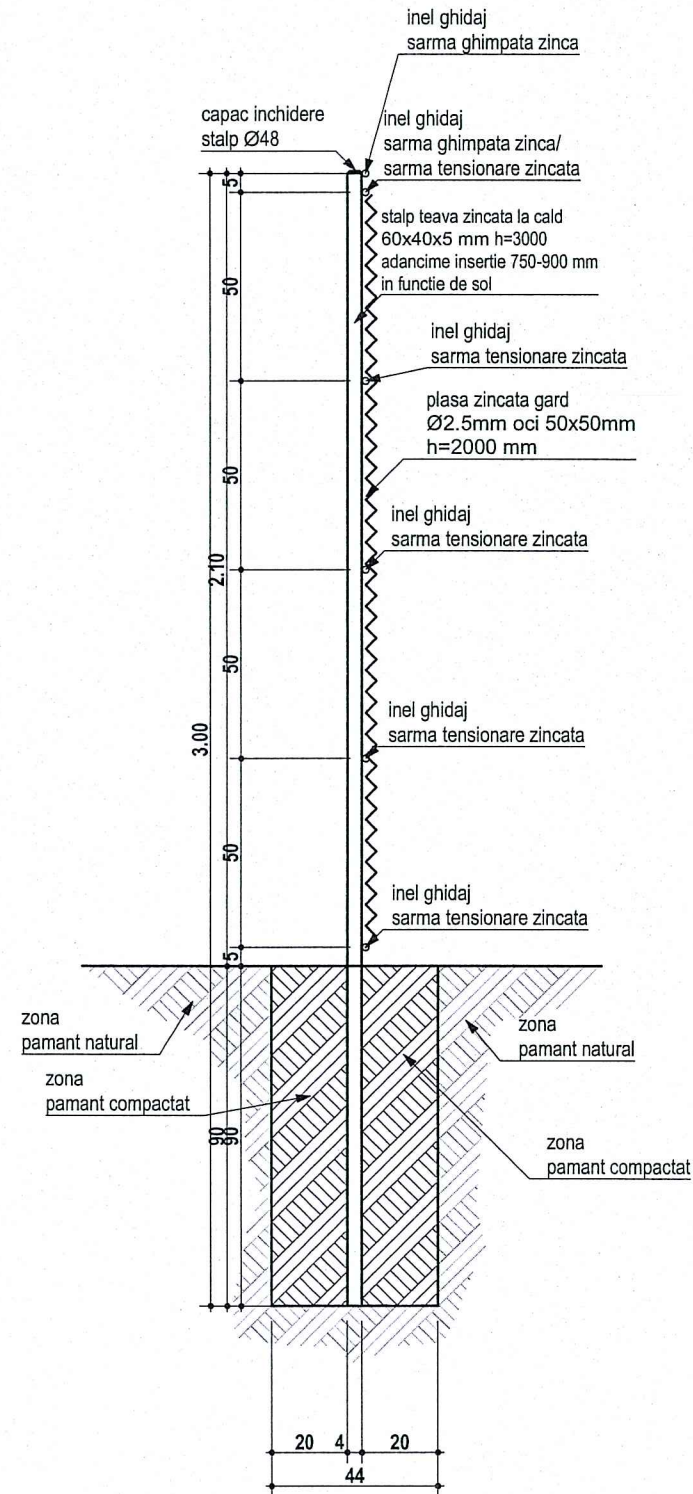

PIESA TENSIONARE SARMA RIGIDIZARE PLASA GARD
sarcina 250 kg

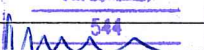

Verificator/Expert					
Verificator proiect					Referat/Expertiza nr./data
Verificator/Expert	Nume/Prenume	Semnatura	Cerinta		
PROIECTANT GENERAL S.C. PROIECT S.R.L. PROIECTANTI DE SPECIALITATE SC AYAN CONCEPT S.R.L. DFF PROJECT SRL				COORD. PROIECT: Arh. Raus Adriana PROIECTAT ARH.: Arh. Raus Adriana PR. STRUCTURA: Ing. Stefan Aurelian PR. INST. ELECTRICE: Ing. Florin Danciu DESENAT: Arh. Borsa Sergiu Adrian FAZA: D.T.A.C.	
OBIECTIV : OBTINERE AUTORIZATIE DE CONSTRUIRE PARC FOTOVOLTAIC				DENUMIRE PLANSA : PLAN, VEDERE, SECTIUNE, DETALIU IMPREJMUIRE	
AMPLASAMENT: LOCALITATEA MIHESU DE CAMPIE, EXTRAVILAN, JUDETUL MURES BENEFICIAR/CONSUMATOR CDM DELISS SRL S.R.L.				NUMAR PROIECT : 1278.0 SCARA: 1:50 Data: 2024 NUMAR PLANSA: D01	

[illegible]

**DETALIU LEGATURA IMPANTARE - EGALIZARE
POTENTIAL IMPREJMUIITE-POARTA ACCES CU
CABLU DIN CUPRU H07V-K FIXAT CU SURUB AUTOFORANT**

The diagram illustrates the connection of a cable to a door access point. A cable, labeled 'Cablul multifilar Izolatie PVC H07V-K 1x16 mm²', is shown passing through a wall. The cable is secured by a self-drilling screw, labeled 'SURUB AUTOFORANT', which is fixed into the wall. The cable is then connected to a door access point, labeled 'STRUCTURA POARTA ACCES'. The door access point is also secured by a self-drilling screw, labeled 'SURUB AUTOFORANT'. The door access point is connected to a door frame, labeled 'STRUCTURA IMPREJMUIIRE'. The door frame is also secured by a self-drilling screw, labeled 'SURUB AUTOFORANT'. The door frame is connected to a door, labeled 'PAPUC CUPRU DTL FIXAT CU SURUB AUTOFORANT'. The door is also secured by a self-drilling screw, labeled 'SURUB AUTOFORANT'.

Cablul multifilar Izolatie PVC
H07V-K 1x16 mm²

SURUB AUTOFORANT

STRUCTURA
IMPREJMUIIRE

STRUCTURA
POARTA ACCES

PAPUC CUPRU DTL
FIXAT CU SURUB AUTOFORANT

DETALIU CONEXIUNE IMPANTARE

Toate drepturile rezervate S.C. TEKURA SRL.				
Orice modificare, copiere, utilizare de catre un tert sau similitudine estetică-funcțională a proiectelor va fi considerată încălcare a drepturilor de autor conform art. 7, lit h. din Legea 8/1996 privind dreptul de autor și drepturile conexe și atrage răspunderea civilă, contravențională sau penală, după caz.				
Verificator/Expert Verificator proiect Verificator/Expert Nume/Prenume Semnatura Cerinta				
PROIECTANT GENERAL S.C. PROIECT S.R.L. PROIECTANTI DE SPECIALITATE SC AYAN CONCEPT S.R.L. DFF PROIECT SRL			COORD. PROIECT: PROIECTANT ARH.: PR. STRUCTURA: PR. INST. ELECTRICE: DESENAT: FAZA : Arh. Raus Adriana Arh. Raus Adriana Ing. Stefan Aurelian Ing. Florin Danciu Arh. Borsă Sergiu Adrian D.T.A.C.	
OBIECTIV : OBTINERE AUTORIZATIE DE CONSTRUIRE PARC FOTOVOLTAIC			DENUMIRE PLANSA : PLAN, VEDERE, SECTIUNE, DETALIIU POARTA DE ACCES	
AMPLASAMENT: LOCALITATEA MIHESU DE CAMPIE, EXTRAVILAN, JUDETUL MURES			NUMAR PROIECT : 1278.0	
BENEFICIAR/CONSUMATOR CDM DELISS SRL S.R.L.			Data: 2024	
			SCARA: 1:50/1:20	
			NUMAR PLANSA: D02	

