


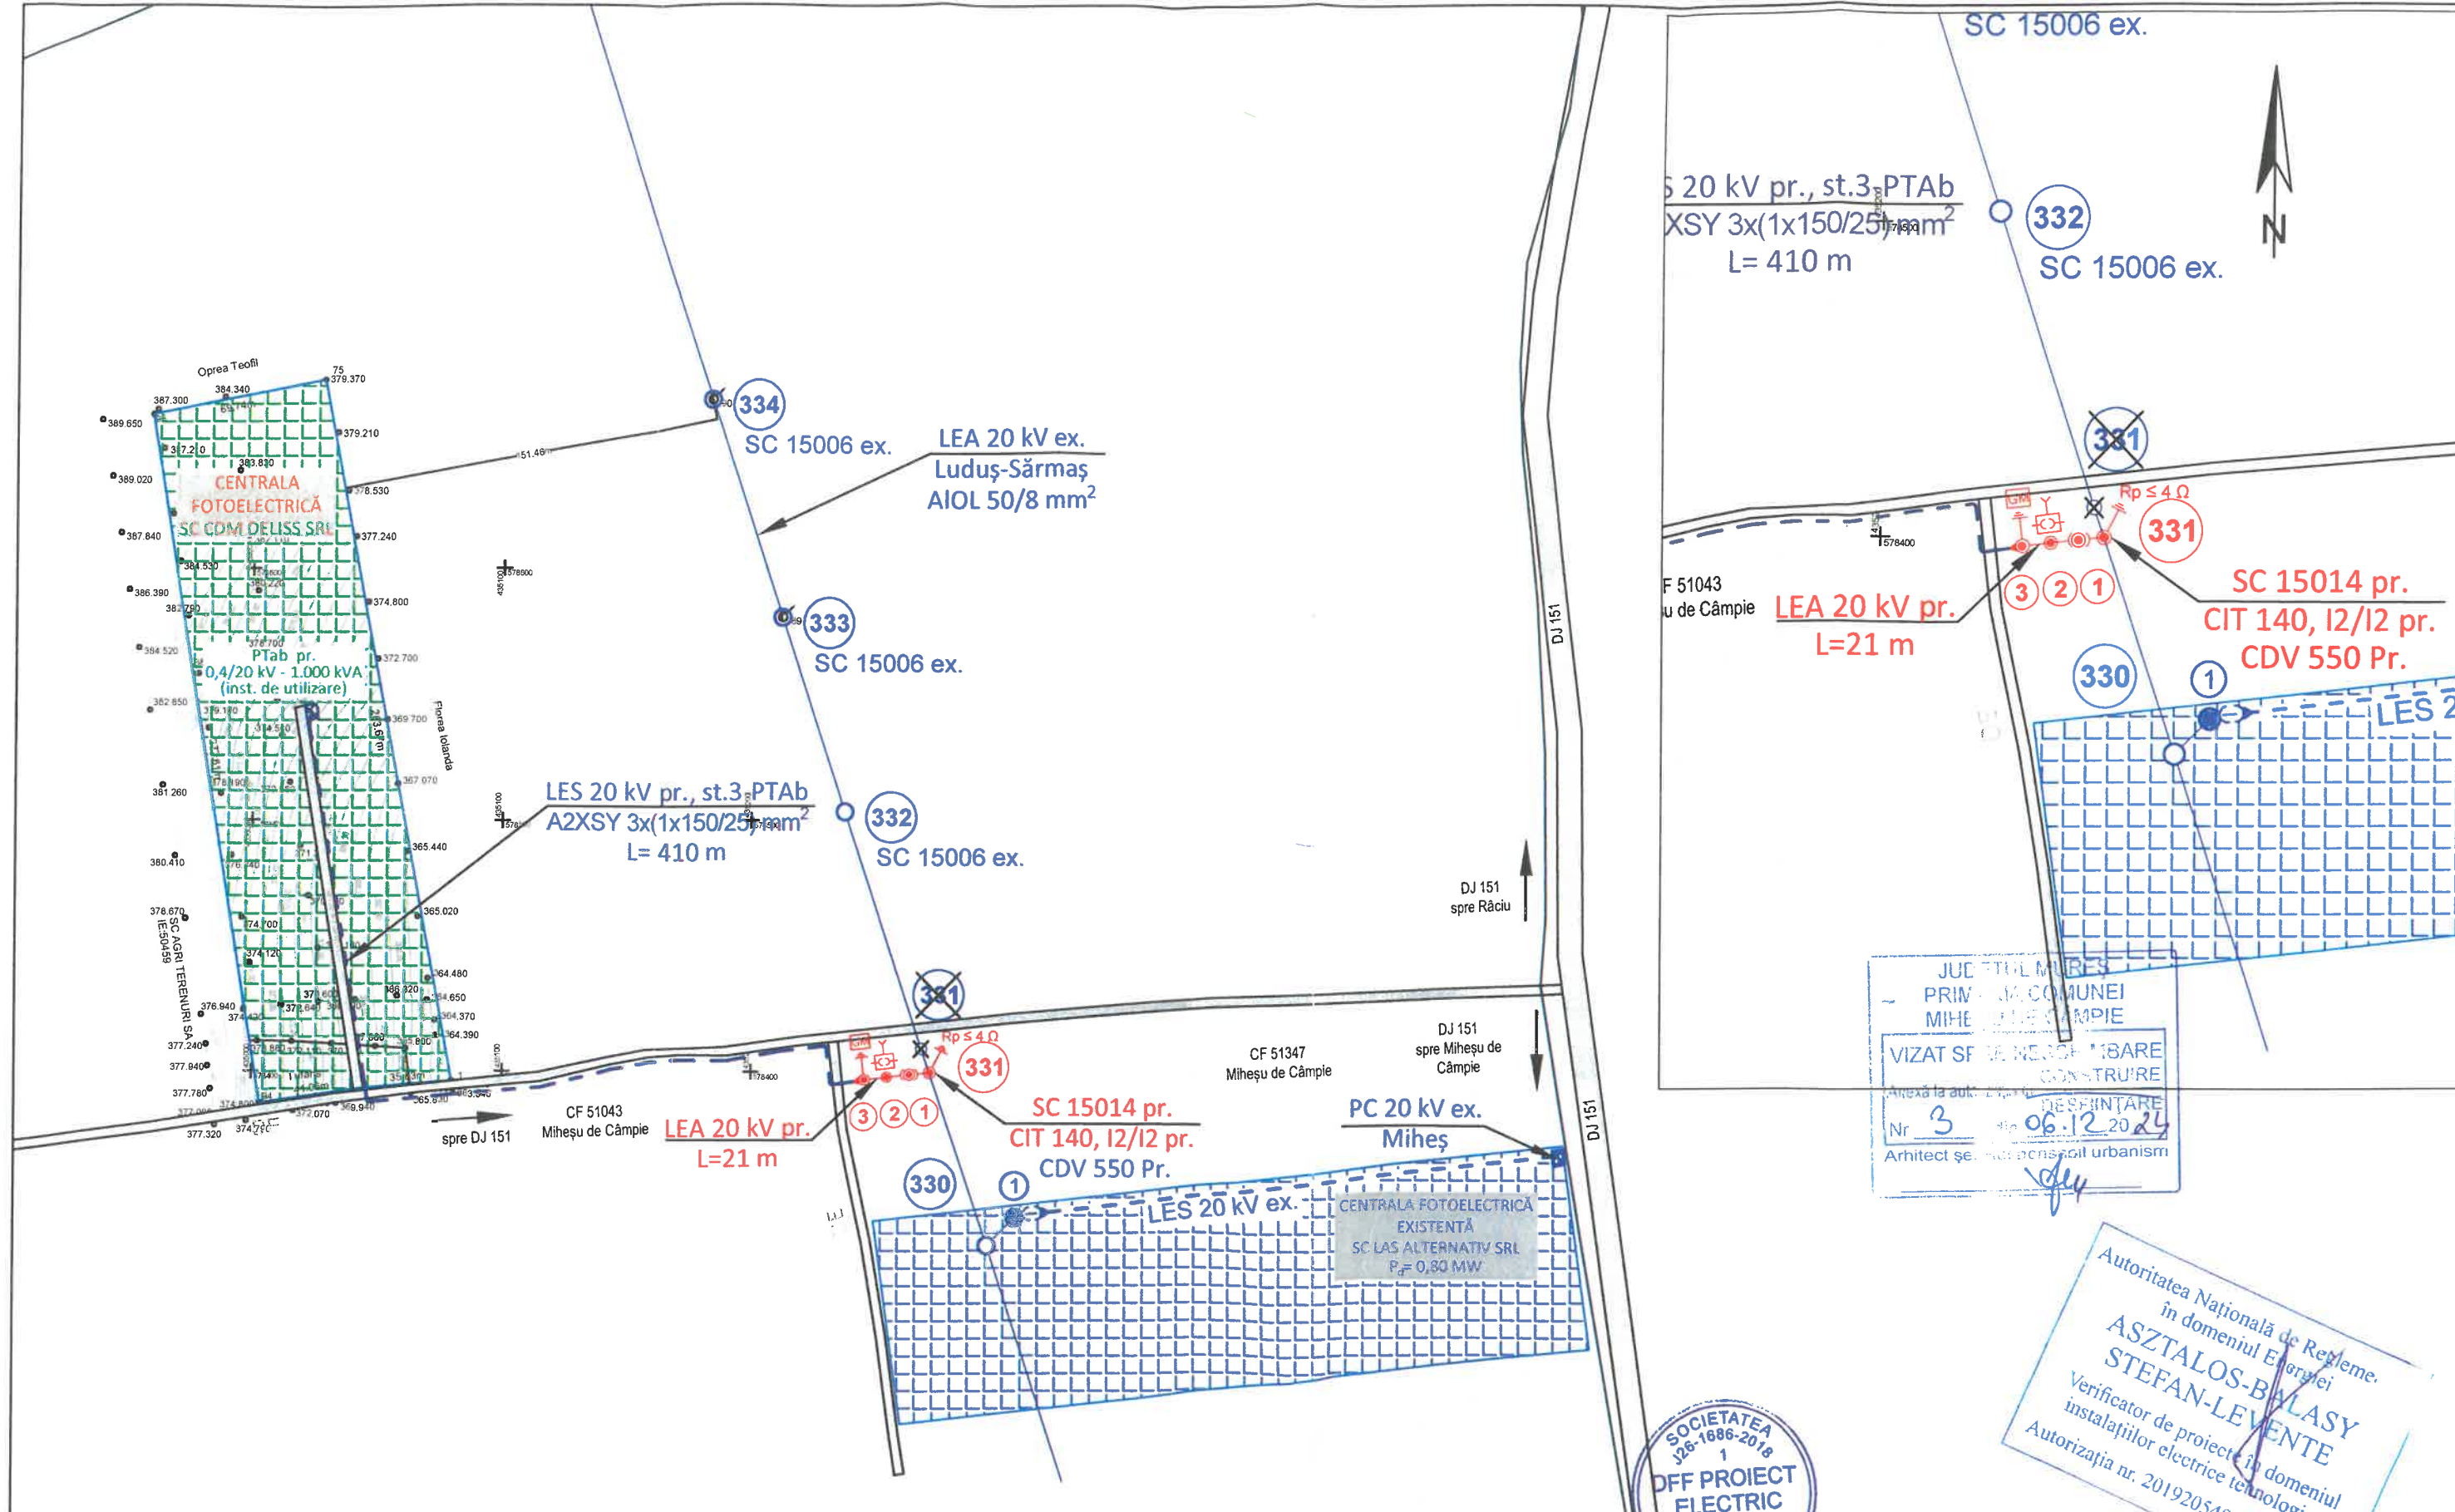

JUDEȚUL MUREȘ
PRIMĂRIA COMUNEI
MIHEȘU DE CÂMPIE
VIZAT ȘI DE ÎNȘIȘARE
CONSTRUCȚIE
Anexă la aut. nr. 3
Nr. 3 din 06.12.2024
Arhitect șef. Serviciul urbanism

Autoritatea Națională de Reglementare
în domeniul Energiei
ASZTALOS-BALÁSY
STEFAN-LEVENTE
Verificator de proiecte în domeniul
instalațiilor electrice tehnologice
Autorizația nr. 201920548 / 19.11.2019

LEGENDĂ:	
	Limita de proprietate
	LEA 20 kV ex.
	LEA 20 kV pr.
	LES 20 kV pr. A2XSY 3x(1x150/25) mm ²
	Stâlp MT pr. SC 15014 pr.
	SC 15014 pr. STEPno
	SC 15014 pr. Reanclanșator
	SC 15014 pr. Grup măsură
	Stâlp MT ex. Se demontează

PROIECTANT DE SPECIALITATE:				DENUMIRE LUCRARE:		NR. PROIECT:	
 ISO 9001:2015				RACORDARE LA RED CEF MIHESU DE CAMPIE, LOC. MIHESU DE CAMPIE, JUD. MUREȘ		1940 / 2024	
Mun. Tg. Mureș, str. Mimoselor, nr. 3/12 J26/1686/2018, CIF: RO40114616 Cont: RO24 RNCB 0193 1614 5515 0001, BCR Tg. Mureș Tel: 0740955.979; E-mail: dff.proiect.electric@gmail.com				BENEFICIAR:		REVIZIA	
				CDM DELISS SRL Loc. Săncraiu de Mureș, str. Răsăritului, nr. 76, jud. Mureș		-	
				OPERATOR DE DISTRIBUȚIE:		FAZA DE PR:	
				Distribuție Energie Electrica Romania SA - Sucursala Mureș Mun. Tg. Mureș, str. Calarasilor, nr. 103, jud. Mureș		DTAC	
				DENUMIRE PLANSA:		NR. PLANSA:	
				PLAN DE SITUAȚIE PROIECTAT		E-02	